




Byggnaden består av tre delar - **fröidrottsdelen, bollsportsdelen och funktionsdelen** som innefattar administration, omklädningsrum, kontor etc. Byggnadens speciella planform kommer från platsens förutsättningar, programmets förutsättningar samt önskemålet att annonsera hallen med en fasad som syns på håll.

Ett stort uppglasat parti annonserar byggnadens aktiva och spännande innehåll. Här igenom får man redan på håll en glimt av klätterväggen, caféet, entrén samt trapporna där besökarna rör sig. En aktiv byggnad skall upplevas aktiv på håll för att bli intressant. Entrén ligger mellan B-plan och Rimnersvallen med rak access från parkeringen.

Byggnaden skall fungera som en sammanhållande länk mellan Rimnersvallen samt B och C plan. Rimnersvallen kommer att kunna samnyttja delar av den nya hallen. Kiosk och toaletter kan serva publiken. På våning 2 och 3 finns utmärkta utsiktsplatser över Rimnersvallen.

Byggnaden har en fasad av sandwichelement med "pilasterbeslag" som förstärker fasadens vertikalitet och bryter ner den stora skalan. Fasaderna mot B-plan och mot Rimnersvallen är mer påkostade och bildar en "skärm" som visuellt länkar samman byggnaden till en helhet.

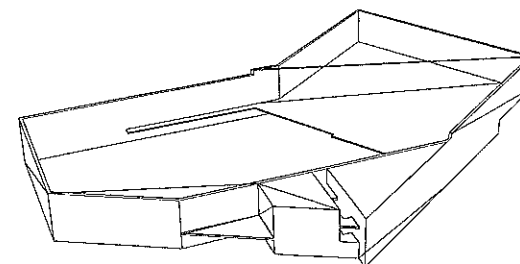



förenklad volymsskiss

# rimnershallen


utredningsskiss

2008/12/02


# 08

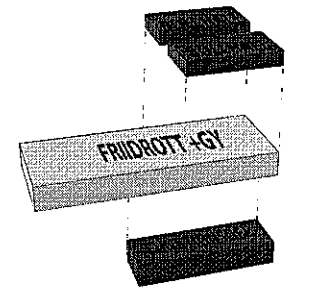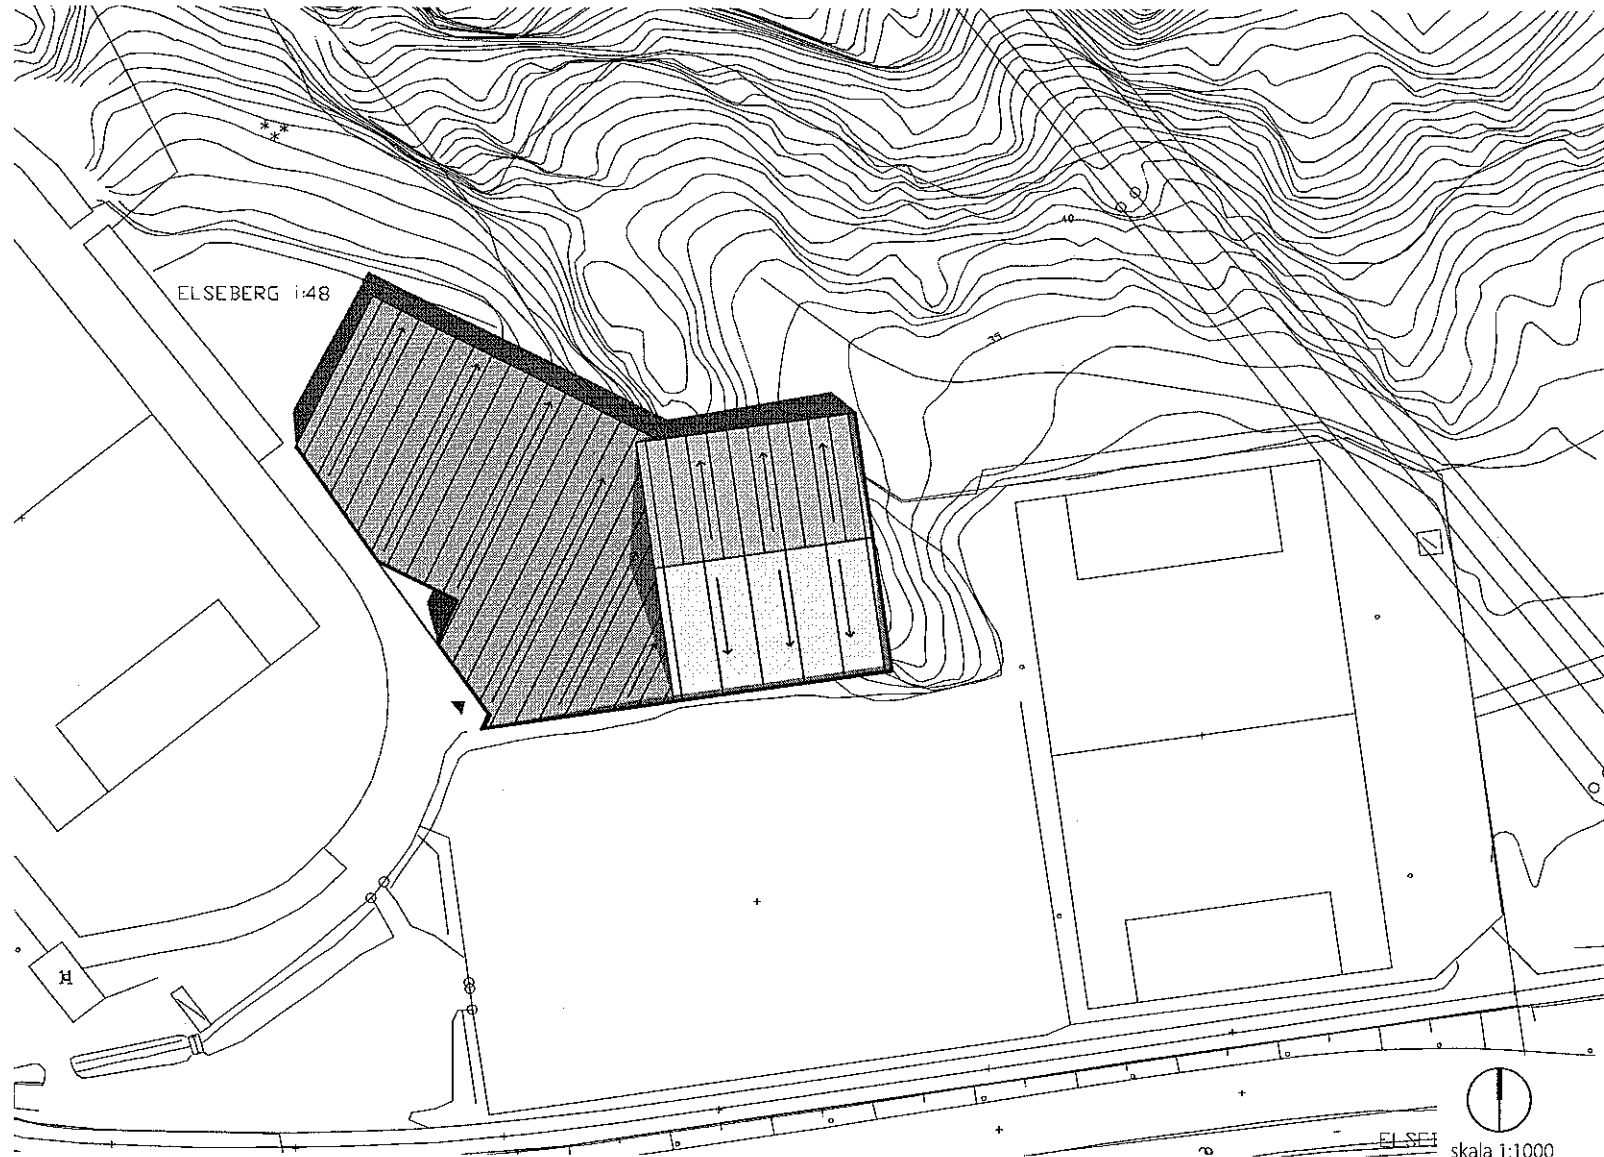

program

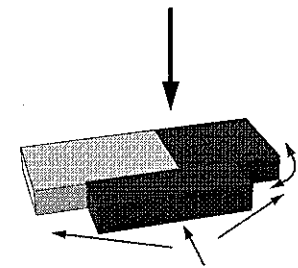

förutsättningar & riktningar

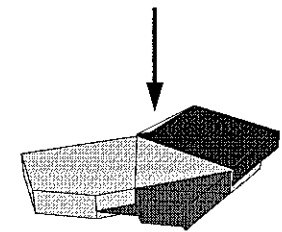

karlsson wachenfeldt arkitekter  
ostra hamngatan 46-48 411 09 goteborg  
www.kawarkitekter.se info@kawarkitekter.se  
arkitekter sar/msa phone +46 (0)31 152524