


LJUNGSKILESKOLAN

Trafikförslag - Ej genomfart Hälle Lider / 2022 06 08

OBS! Skolgård ej justerad efter aktuellt förslag



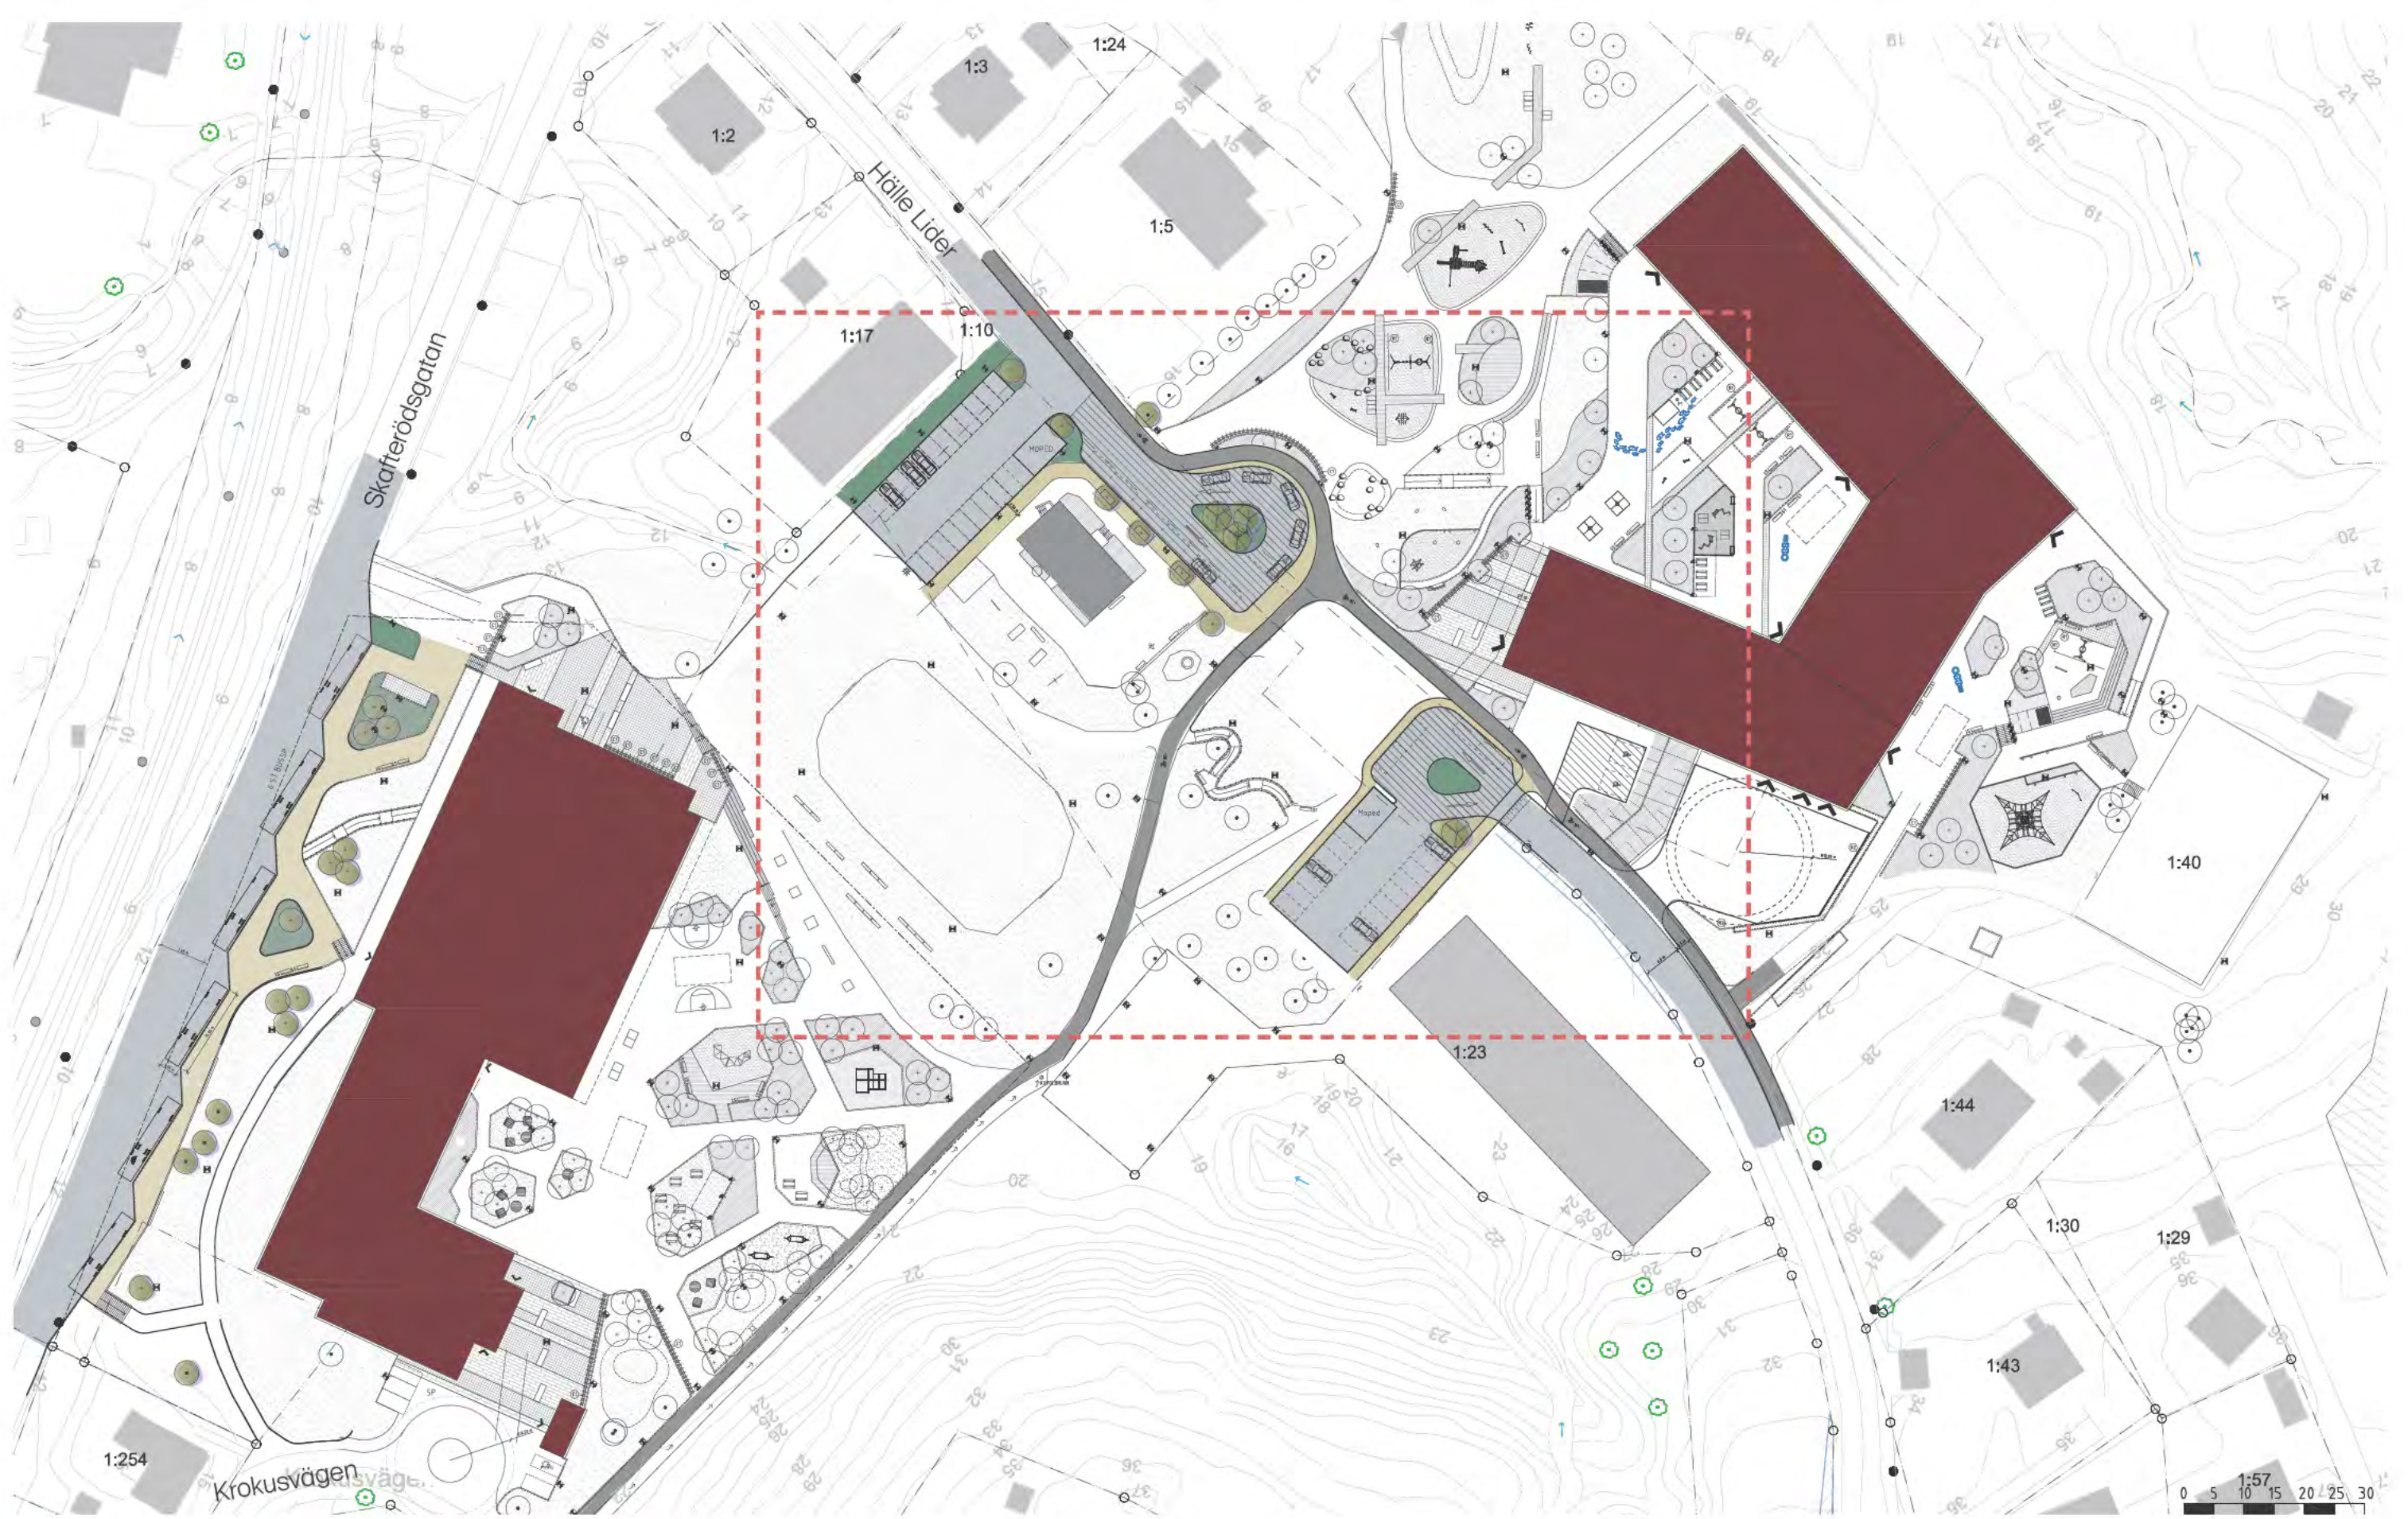

Trafikförslag översikt


22-06-08

2/5

Skala 1:1000/A3

Ljungskile skolan
Trafikförslag - Ej genomfart Hälle Läder




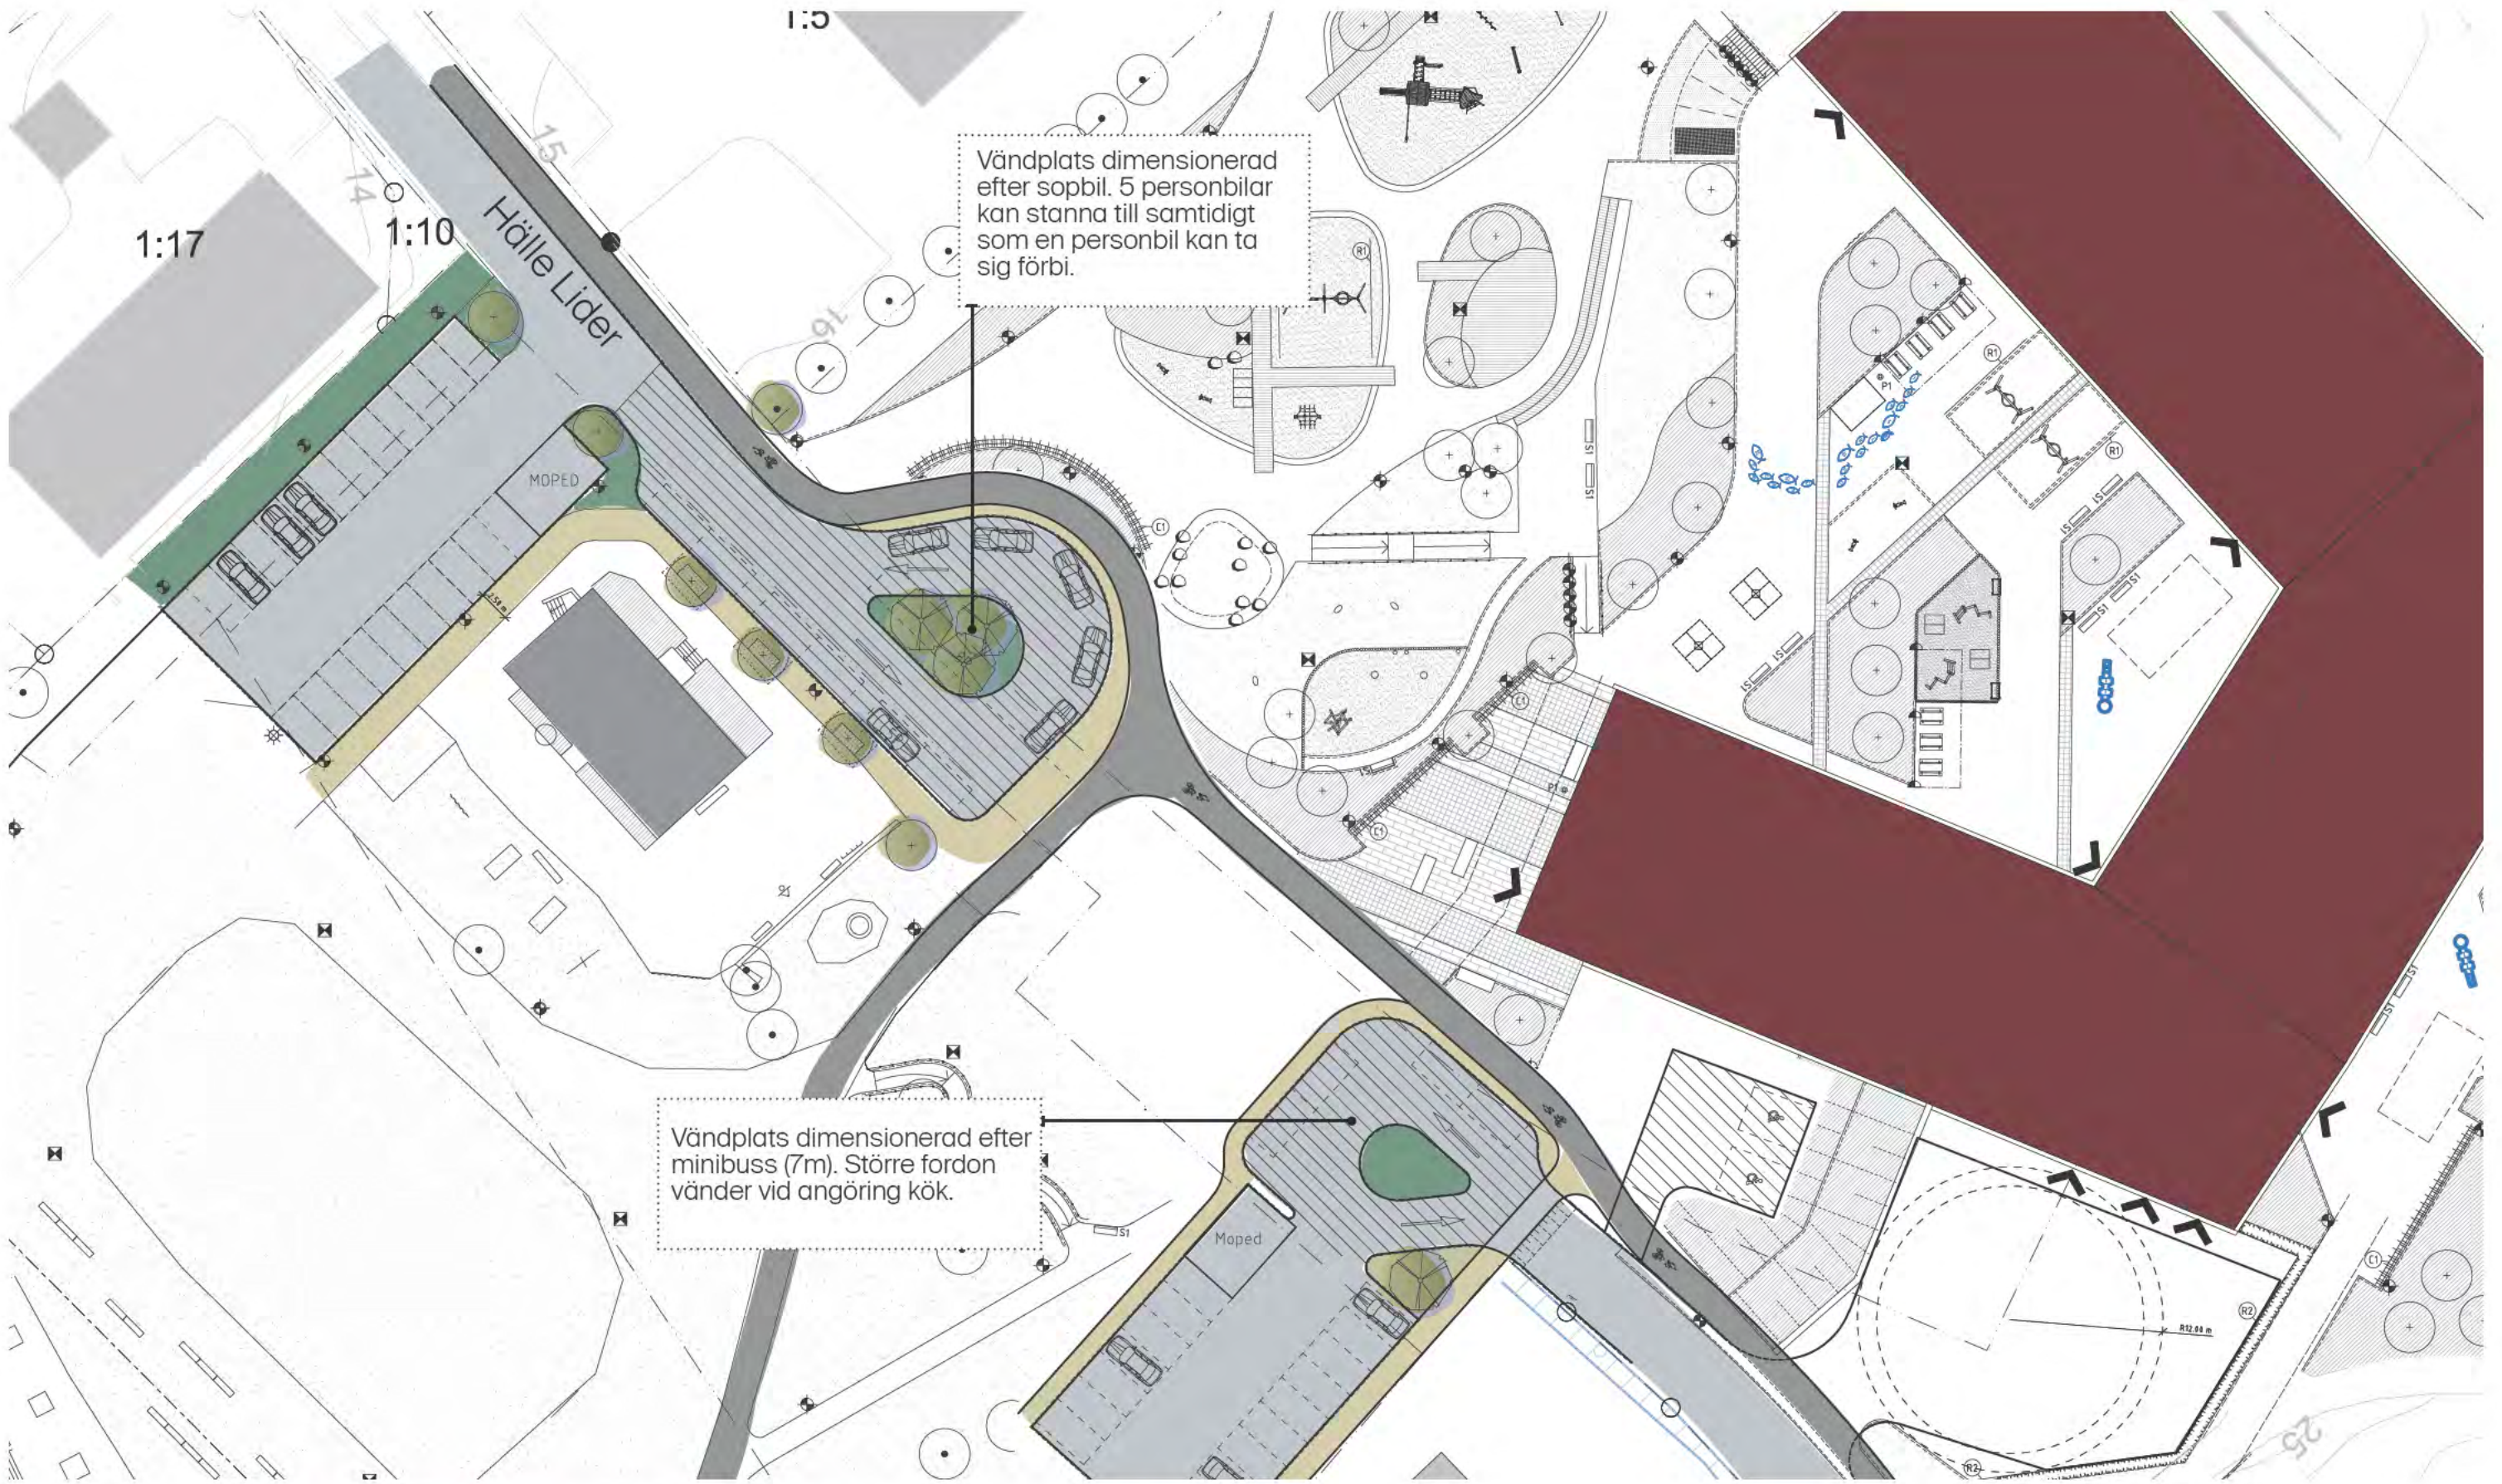


Trafikförslag Hälle Lider

22-06-08 3/5 Skala 1:500/A3

Ljungkileskolan
Trafikförslag - Ej genomfart Hälle Lider

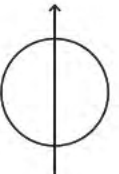

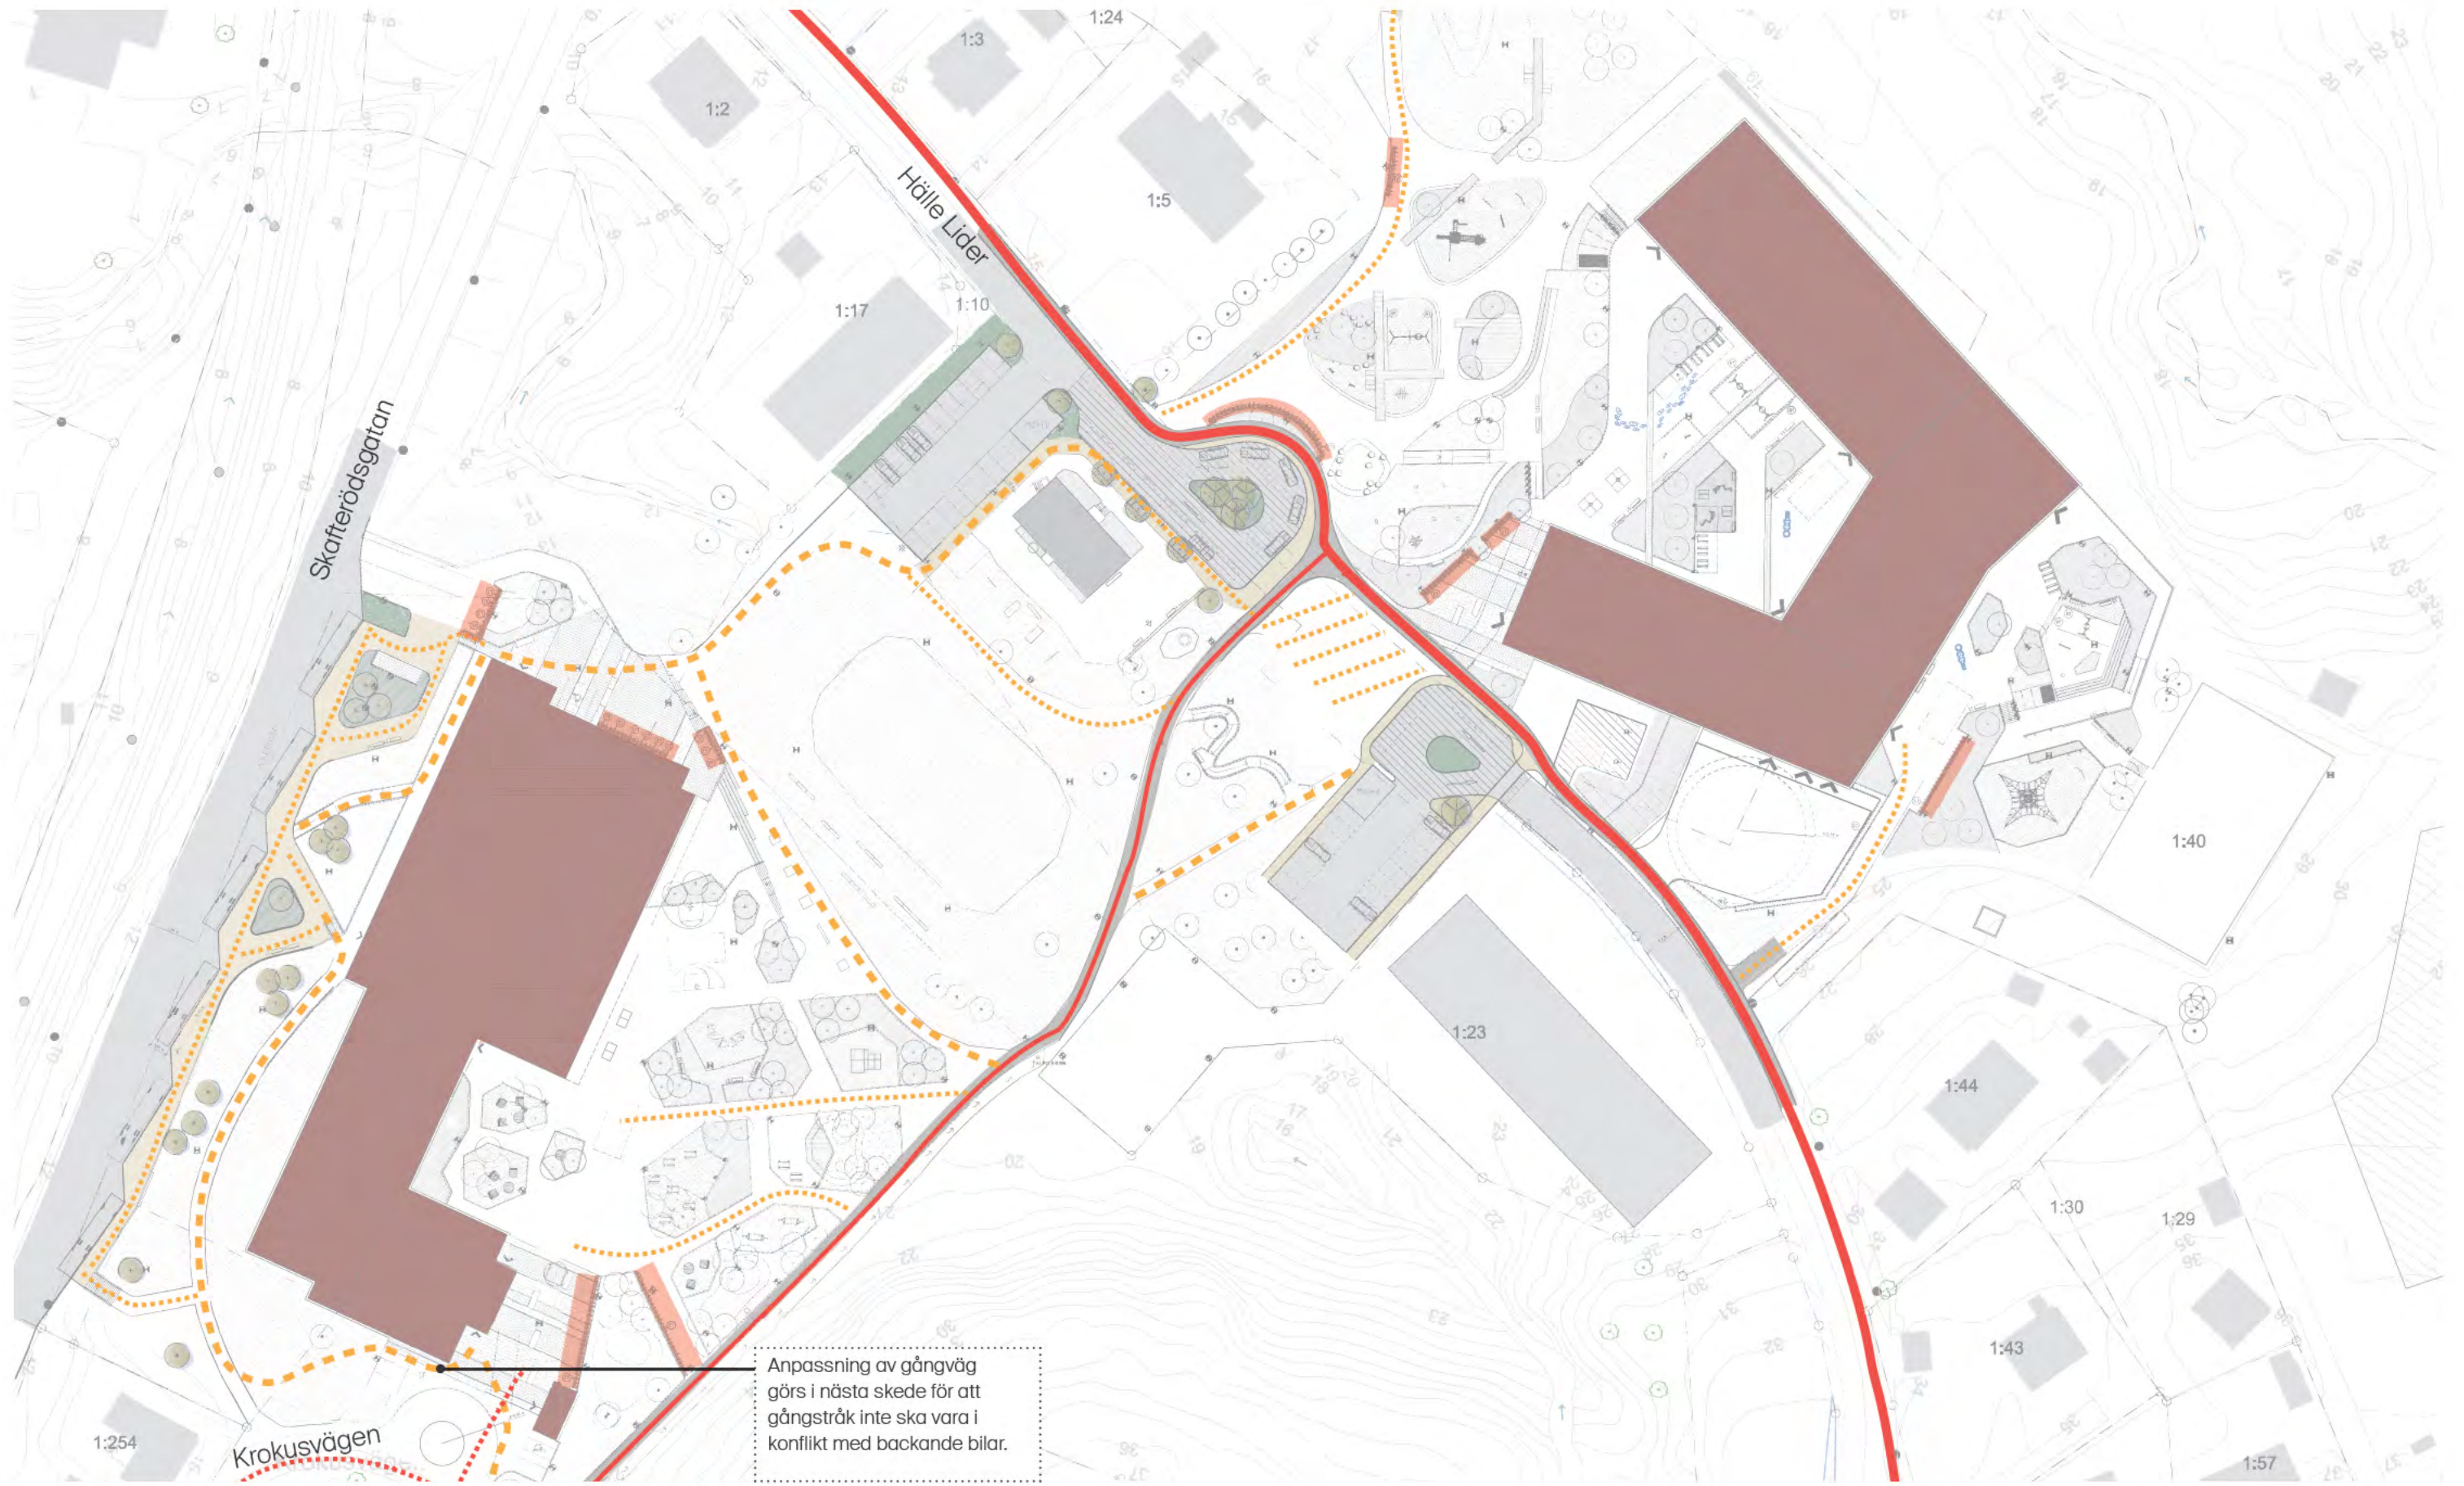

Gång- & cykelstråk

Anpassning av gångväg görs i nästa skede för att gångstråk inte ska vara i konflikt med backande bilar.





22-06-08

4/5

Skala 1:1000/A3

Ljungskile skolan
 Trafikförslag - Ej genomfart Hälle Liden

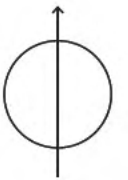

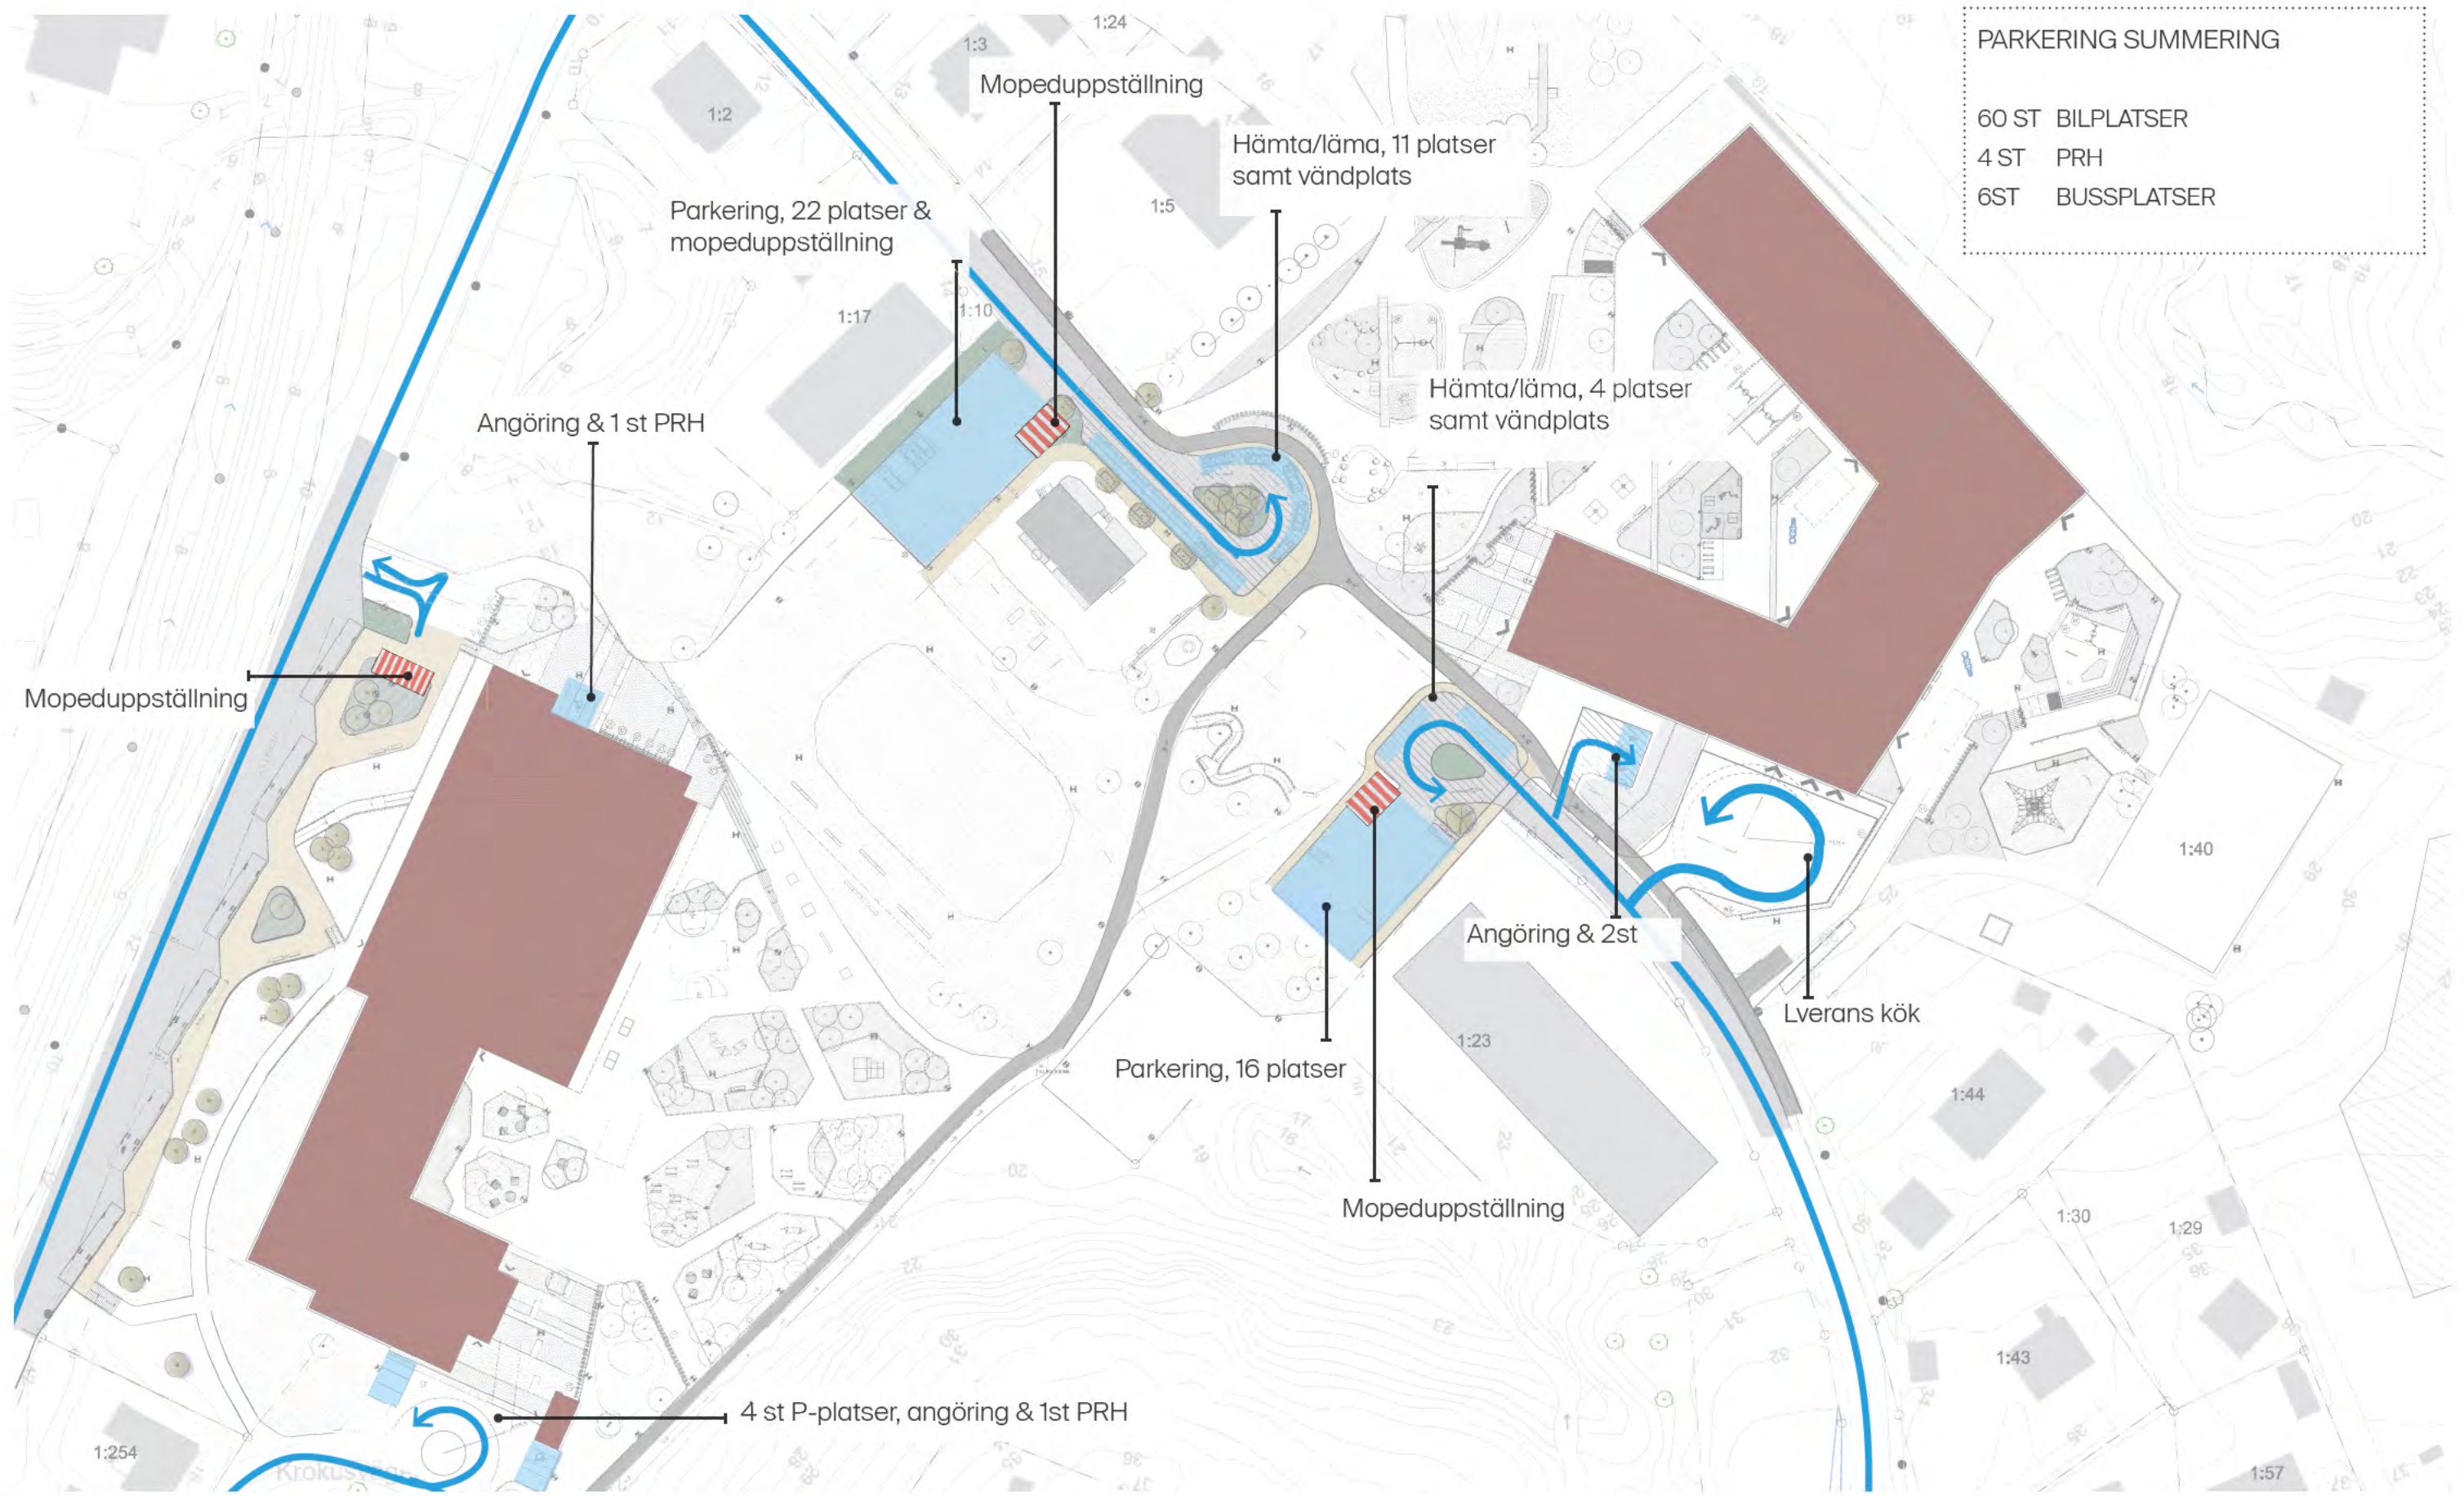

PARKERING SUMMERING

60 ST BILPLATSER
 4 ST PRH
 6ST BUSSPLATSER


Fordonstrafik & parkering


22-06-08

5/5

Skala 1:1000/A3

Ljungskile skolan
 Trafikförslag - Ej genomfart Hälle Lider

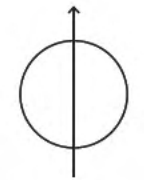

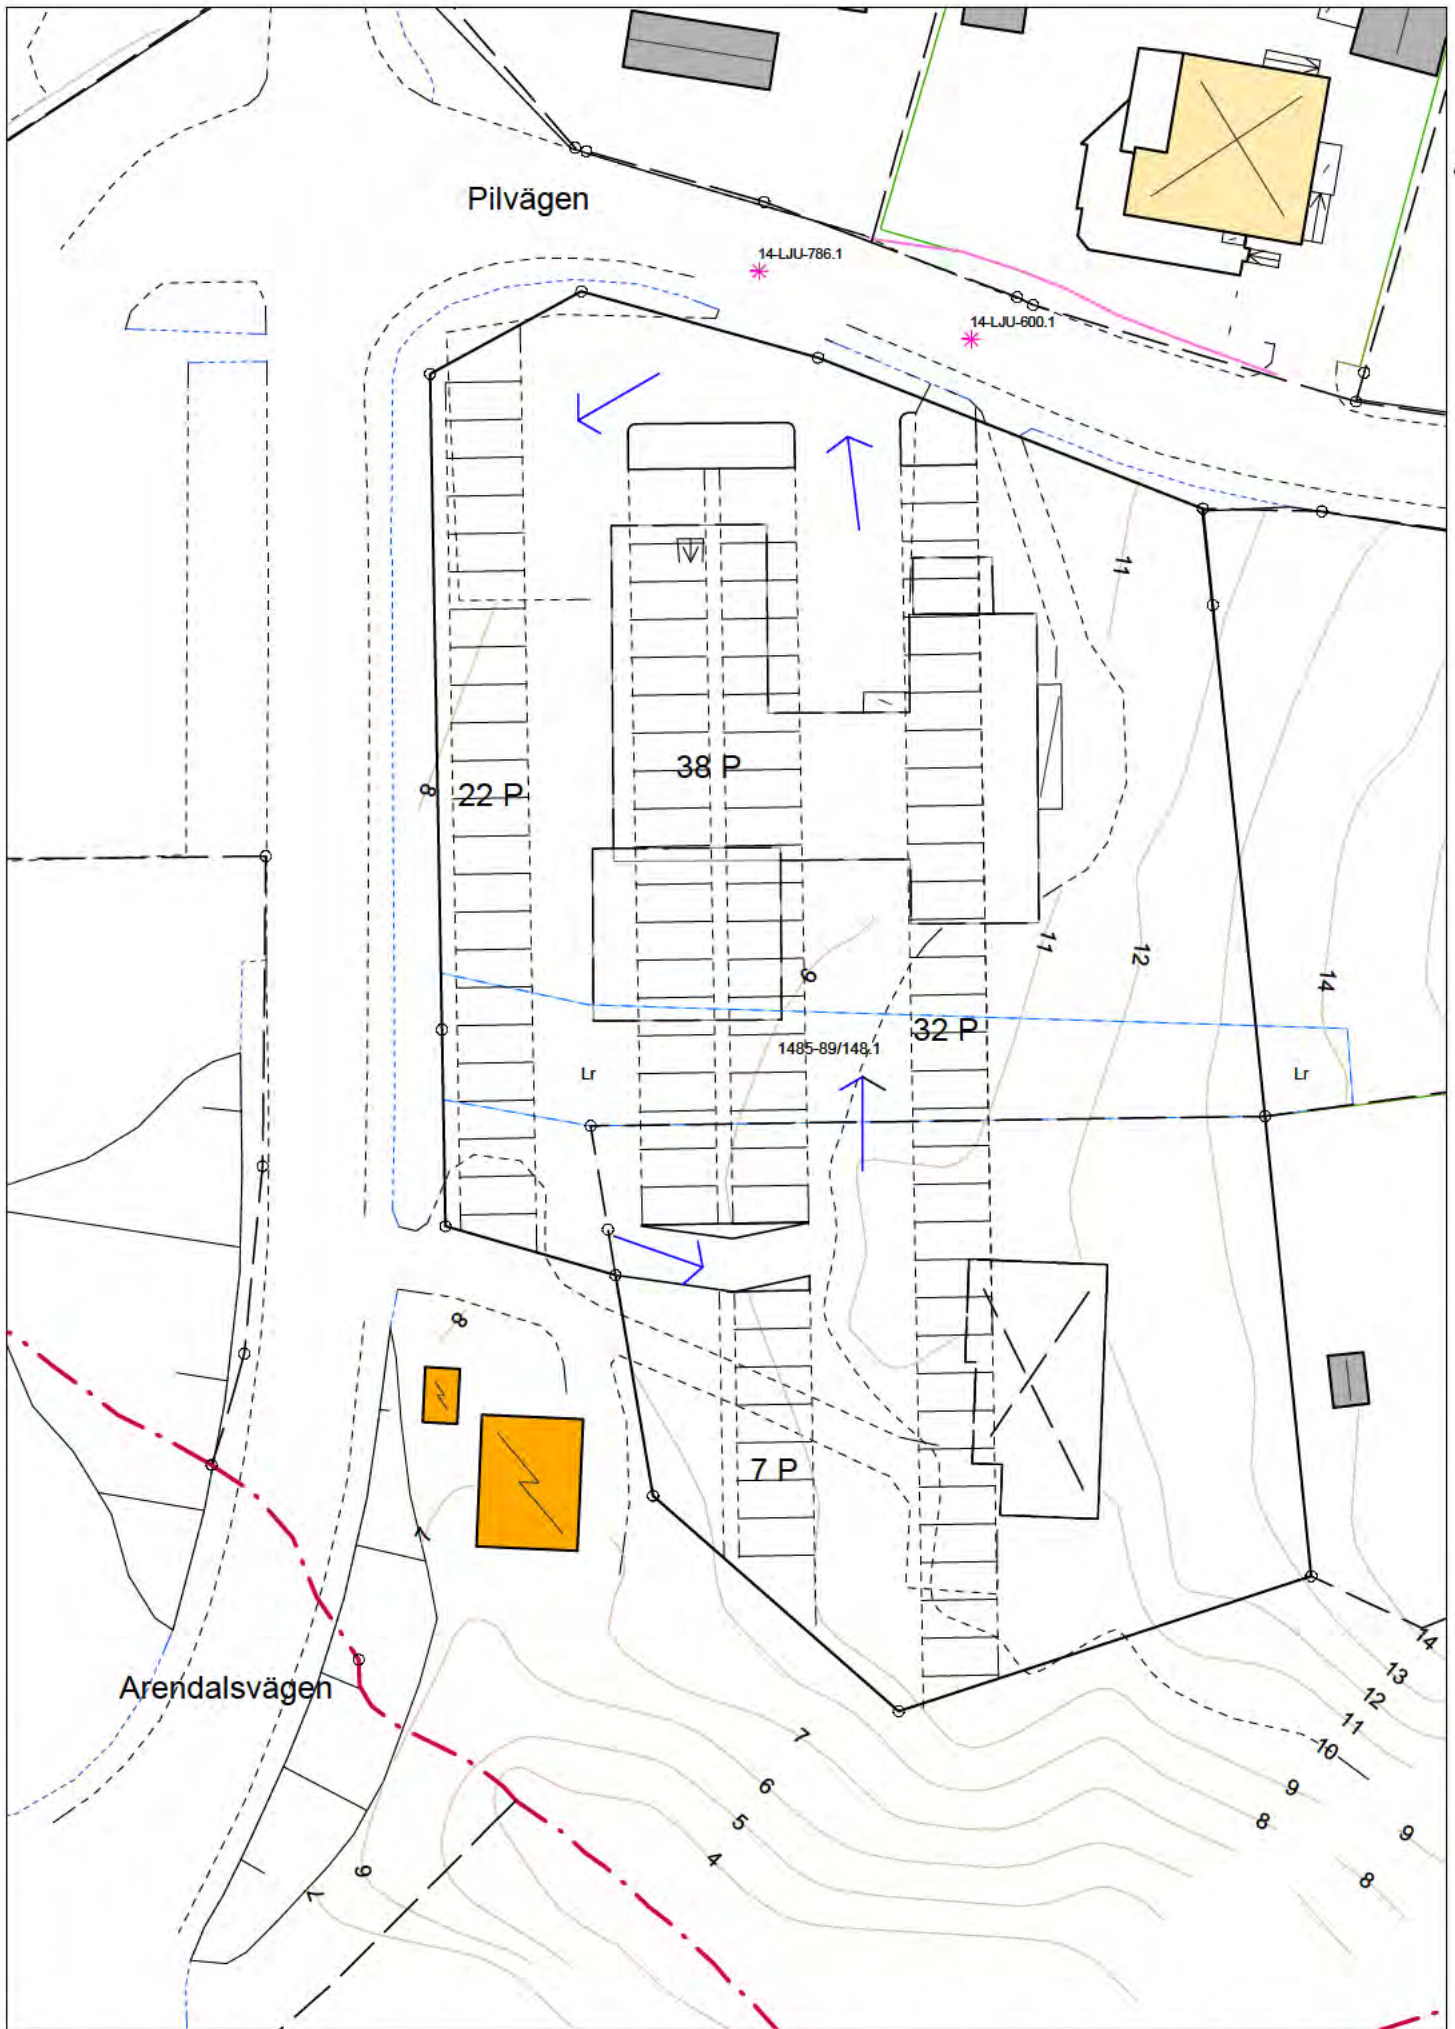

Fastigheter Tjöstelsröd 1:13 och 1:14, Skiss Parkering 2021-06-10 ch, ca 99 P-platser

