


Planens nr:

Antagen:

Laga Kraft:

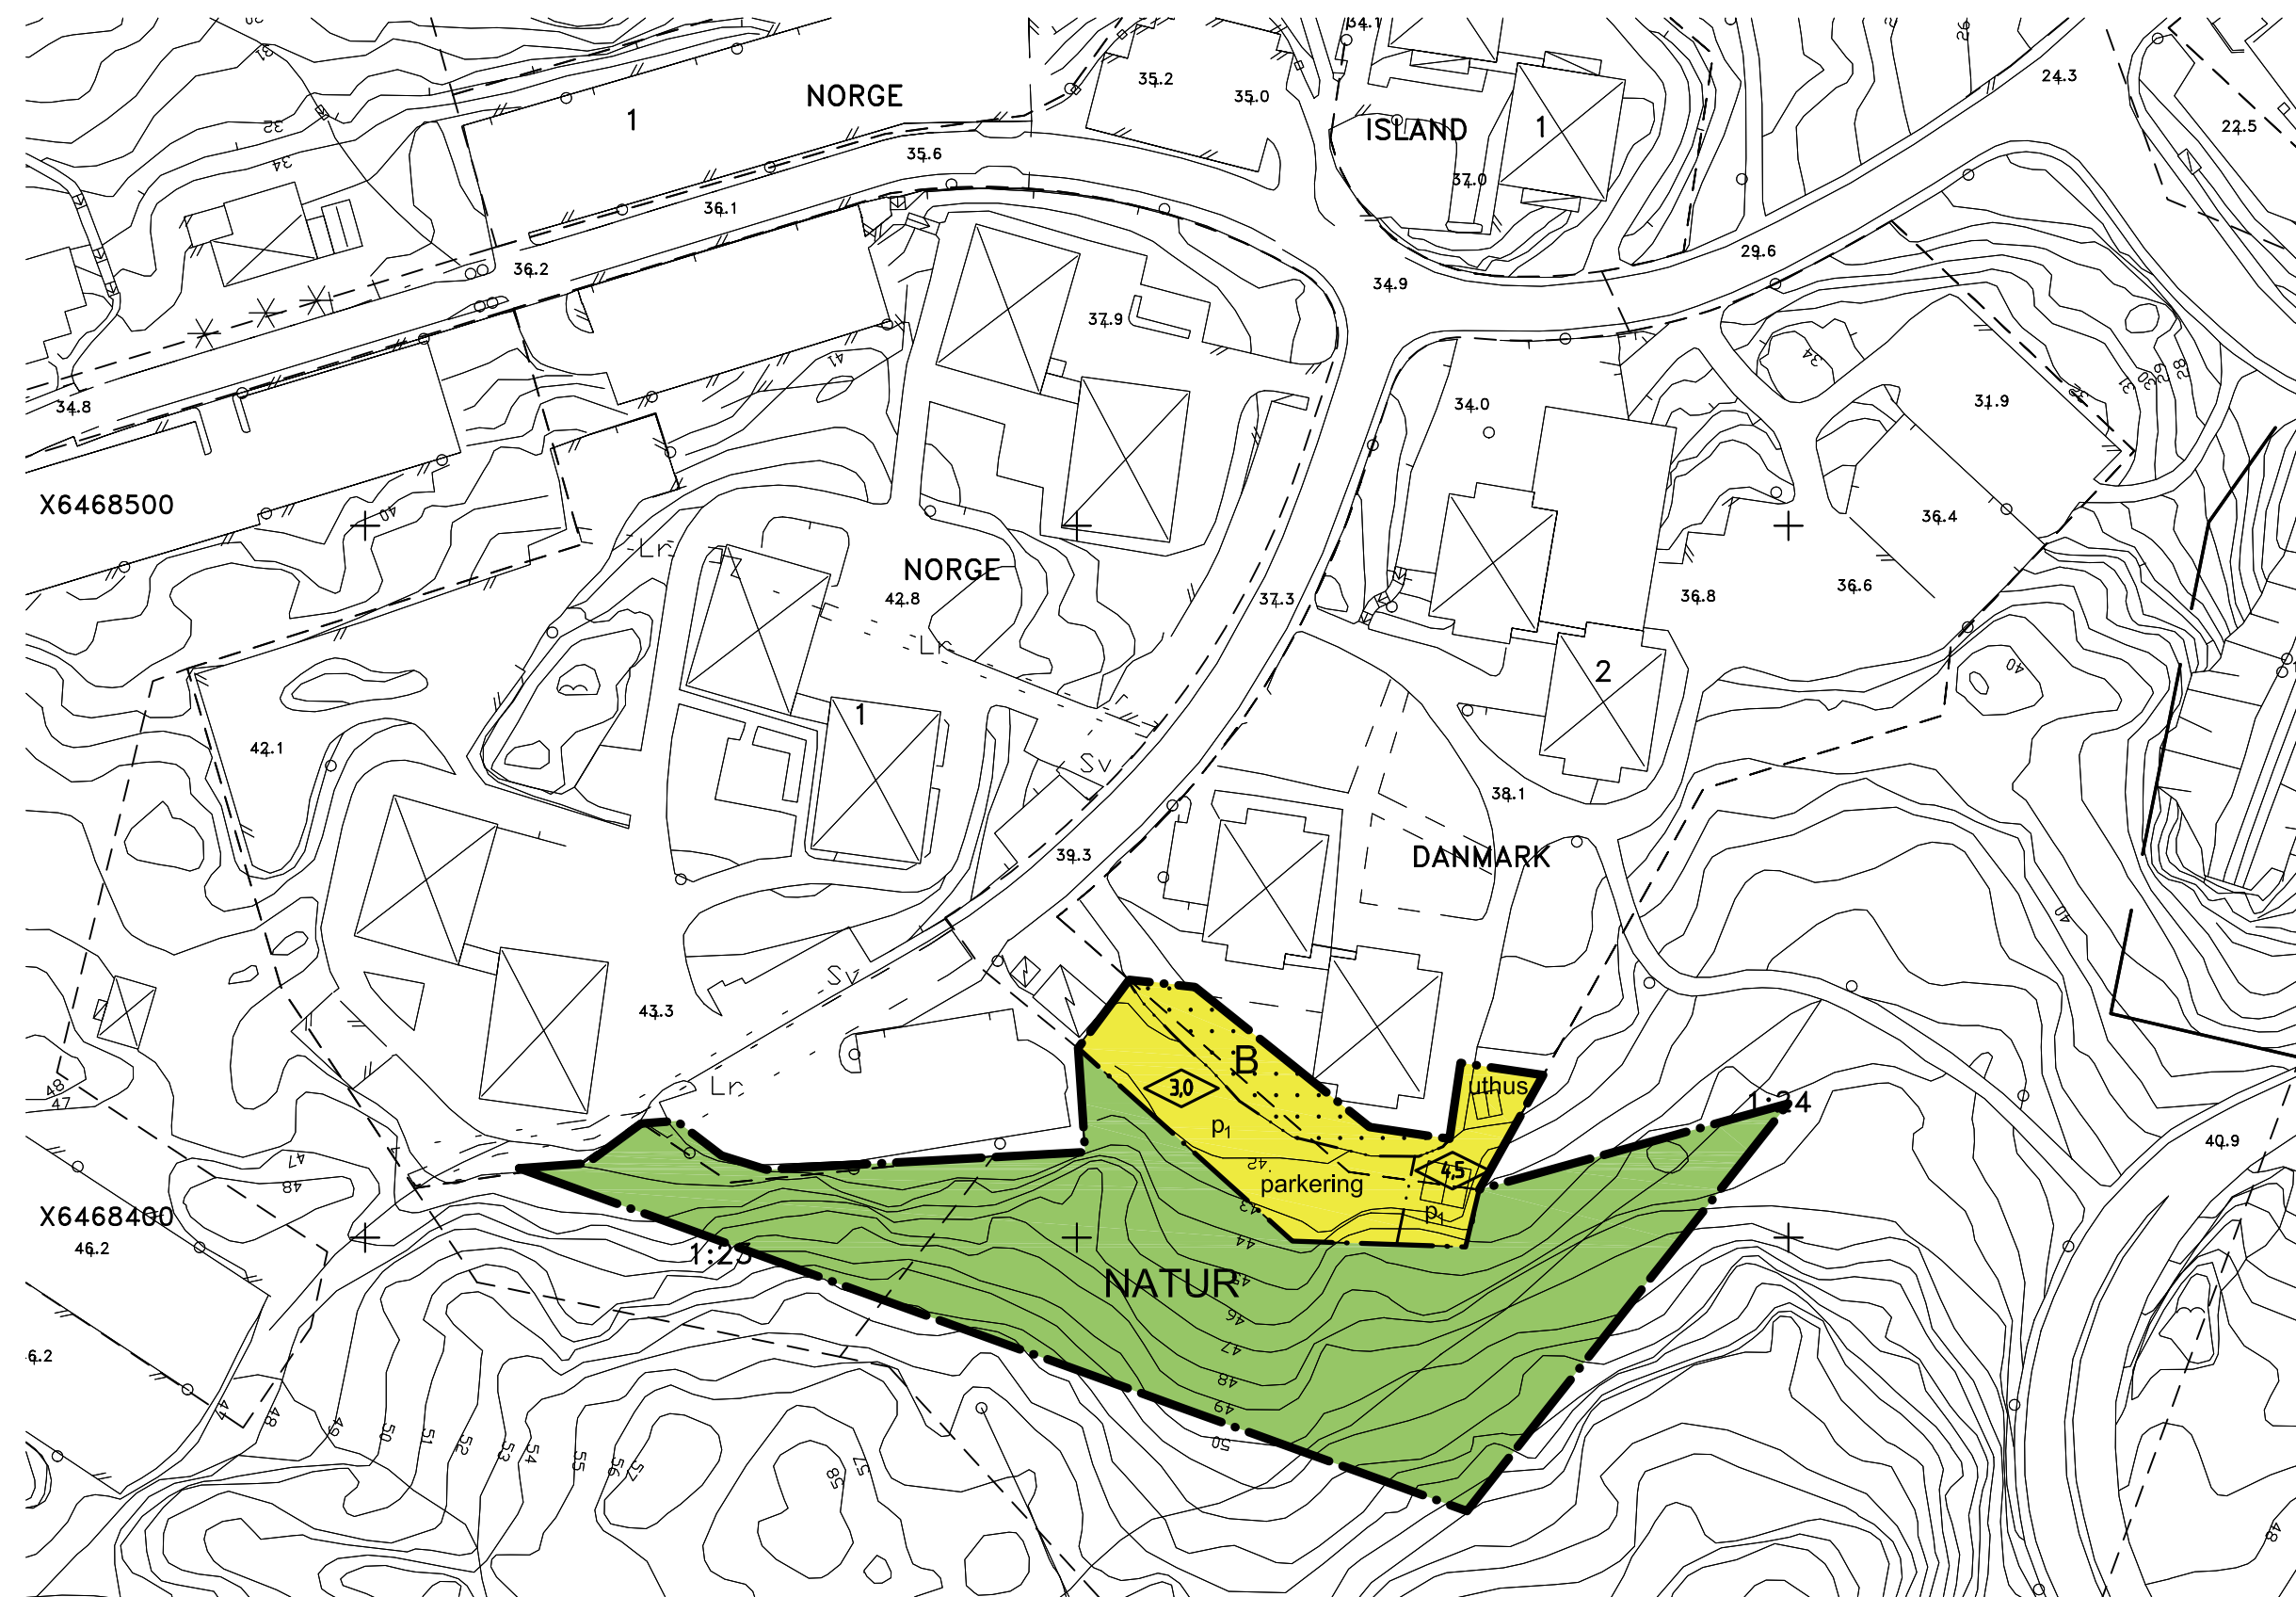

### PLANBESTÄMMELSER

Följande gäller inom områden med nedanstående beteckningar. Där beteckning saknas gäller bestämmelsen inom hela planområdet. Endast angiven användning och utformning är tillåten.

#### GRÄNSBETECKNINGAR

- Gräns för planområdet
- Användningsgräns
- Egenskapsgräns

#### ANVÄNDNING AV ALLMÄN PLATS

- Naturområde

#### ANVÄNDNING AV KVARTERSMARK

- Bostäder

#### EGENSKAPER

##### BEGRÄNSNINGAR AV MARKENS BEBYGGANDE

- Marken får inte bebyggas

##### MARKENS ANORDNANDE

- parkering: Parkering, garage eller carport får anordnas
- uthus: Uthus får anordnas

##### PLACERING, UTFORMNING

- p<sub>1</sub>: Byggnad skall placeras minst 1 meter från fastighetsgräns
- 0,0: Högsta byggnadshöjd i meter

#### ADMINISTRATIVA BESTÄMMELSER

Genomförandetiden slutar 5 år efter att planen vunnit laga kraft  
Den tomtindelning som fastställdes 1968-09-03 upphör att gälla

#### GRUNDKARTANS BETECKNINGAR

- |   |                        |
|---|------------------------|
| Fastighetsgräns                                 | Barrskog               |
| Traktgräns                                      | Träd                   |
| Fastighetsbeteckning                            | Berg i dagen           |
| Annan byggnad                                   | Nivåkurvor             |
| Byggnader, takens begränsningslinjer redovisade | Elledning              |
| Staket  | Avvägd höjd            |
| Häck  | Rutnätspunkt           |
| Stödmur   | Transformatorstation   |
| Slänt   | Skärmtak               |
| Trappa  | Belysningsstolpe       |
| Väg   | Gemensamhetsanläggning |
| Gångstig  | Vågräcke               |

Grundkartan framställd genom utdrag ur Uddevalla digitala baskarta. kartstandard enl. HMK-K.2.2.6.1  
Fullständighet : standard 2  
Lägesnoggrannhet : standard 2  
Aktualitet : standard 1

Skala 1:1000

Koordinatsystem  
I plan : RT 90 7,5 gon V 0 :-15  
I höjd : RH 70

Uddevalla den 9 mars 2007

Göran Carlsson  
Lantmäterichef

### ANTAGANDEHANDLING

#### DETALJPLAN för KV DANMARK 2 M.FL., Uddevalla kommun

#### PLANKARTA

2007-03-09

Upprättad av:

Rådhuset Arkitekter AB  
Samhällsplanering & Miljö

Elisabet Fjellman  
Planarkitekt

Johan Wahlström  
Arkitekt

#### Övriga planhandlingar:

- Planbeskrivning med illustration
- Genomförandebeskrivning
- Fastighetsförteckning
- Samrådsredogörelse
- Utlåtande

Skala 1:1000 | A2

