

FÖRKLARINGAR:


- KONTOR, PERSONALRUM, OPERATIV VERKSAMHET, TRÄNING, OMKL, LOGEMENT, RELAX/SAMVARO, VERKSTAD/TEKNIK – REN DEL
- VAGNHALL – REN DEL
- EXEMPEL EXPANSION – VAGNHALL
- EXEMPEL EXPANSION – VERKSTAD, TEKNIK
- RÖSKYDD, TORK, FRD ETC. – RENGÖRING KONTAM. MTRL
- GROVA YTOR – TVÄTTHALL, VERKSTAD, SLANGTVÄTT – RENGÖRING KONTAMINERAT MTRL/FORDON
- ÖVNINGSOMRÅDE – ASFALT/GRUS
- HÄRDGJORDA YTOR – ASFALT
- PLANTERING/GRÖNOMRÅDE
- NATUR/FÖRDRJÖNING

+55,00 (FÖRSLAG HÖGSTA NOCKHÖJD I D.P.)

TEKNIK, RELAX/SAMVARO	F.G. EXEMPEL: +31,8 VAGNHALL ➔ UTRYCKNING
KONTOR, LOGEMENT, TEKNIK	
TRÄNING, PERSONALRUM, UTBILDNING, FÖREBYGGANDE	
GROVA YTOR, OMK, FRD, HUVUDENTRÉ, OPERAT. VERK.	

DEL AV SEKTION A-A
SKALA 1:250 (A1)


SITUATIONSPLAN
SKALA 1:500 (A1)

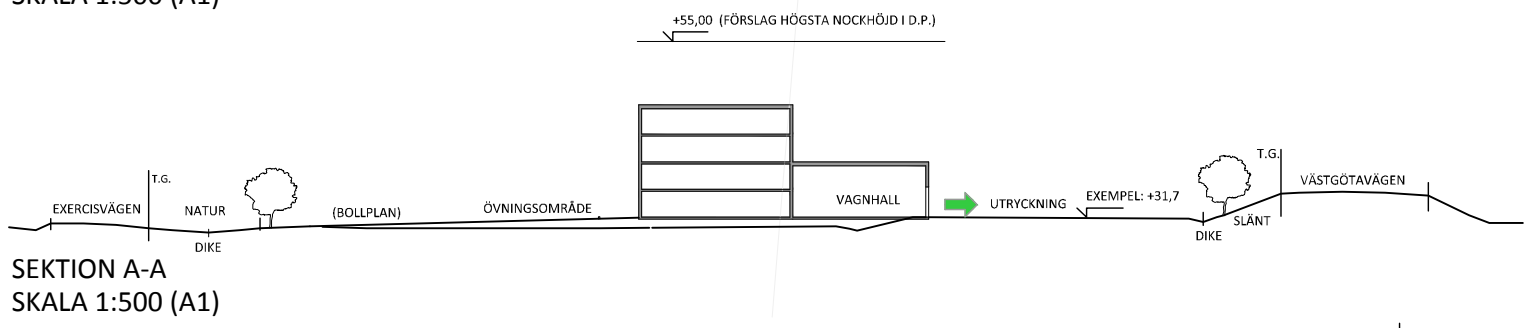

SEKTION A-A
SKALA 1:500 (A1)

SKISS 2019-04-05

BET	ANT	ÄNDRINGEN AVSER	SIGN	DATUM
ILLUSTRATIONS-RITNING				
BRANDSTATION UDDEVALLA KOMMUN				
		<small>MATS & ARNE ARKITEKTKONTOR AB Box 236 444 03 Stenungund Telefon 0303 66 440 kontoret@matsarne.se www.matsarne.se</small>		
UPPDRAG NR 2018079	RITAD AV L. Gasca/MÖ	HANDLÄGGARE MÖ		
DATUM 2019-04-05	ANSVÄRIG Mattias Öhlin			
HALLA STENBÄCKEN 1:89 UDDEVALLA KOMMUN NYBYGGNAD AV BRANDSTATION - YTSTUDIE EXEMPEL SITUATIONSPLAN + SEKTION A-A				
SKALA A1 1:500	SKALA A3 1:1000	NUMMER A-40.0-001	T.BET	

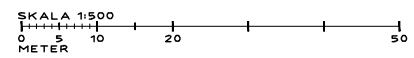

XREF: G:\PROJEKT\M&A\2018\2018079 Uddevalla kn Brandstation\2.Program\1. Underlag\4. Kartor\Brandstation\planherra uHast 190327 ACAD13.dwg

P.L.G. 2006-04-12 02:09 G:\PROJEKT\M&A\2018\2018079 UDDEVALLA KN BRANDSTATION\2.PROGRAM\2. ARBETSMATERIAL\5. MODELLERVA-01-P-001\2019\04\05 MATTIAS ÖHLIN