

# Bullerutredning Bilaga 6.1


Utbyggnadsalternativ 2 trafikering år 2045

Kund: Uddevalla Kommun  
Projekt: Dp Klubban 3, Uddevalla

Ljudnivåer i färgfält redovisas inklusive en reflektion, 1,5 m ö mark (ej frifältsvärde)

Fasadljudnivåer redovisas inklusive tre reflektioner som frifältsvärde och avser högsta ljudnivå på något våningsplan i varje punkt.

Dygnsekvivalent ljudnivå  
Väg- och spårtrafik  
 $L_{eq}$  dB(A)

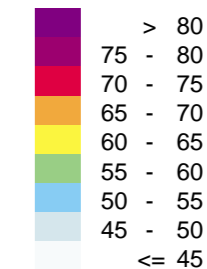

Teckenförklaring

- Ny byggnad
- Bostad
- Övriga byggnader
- Beräkningsområde
- Fastighetsgräns
- Uteplats



HANDLÄGGARE  
SEHERZ

PROJEKT NR:  
30055502

ORT  
Göteborg

DATUM  
2024-02-02

SKALA  
1:500

FORMAT  
A3



# Bullerutredning Bilaga 6.2


Utbyggnadsalternativ 2 trafikering år 2045

Kund: Uddevalla Kommun  
Projekt: Dp Klubban 3, Uddevalla

Ljudnivåer i färgfält redovisas inklusive en reflektion, 1,5 m ö mark (ej frifältsvärde)

Fasadljudnivåer redovisas inklusive tre reflektioner som frifältsvärde och avser högsta ljudnivå på något våningsplan i varje punkt.

Maximal ljudnivå  
Vägtrafik  
 $L_{maxF}$  dB(A)

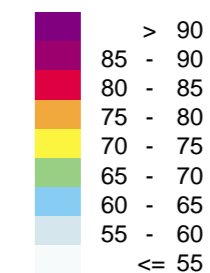

Teckenförklaring

- Ny byggnad
- Bostad
- Övriga byggnader
- Beräkningsområde
- Fastighetsgräns
- Uteplats



HANDLÄGGARE  
SEHERZ

PROJEKT NR:  
30055502

ORT  
Göteborg

DATUM  
2024-02-02

SKALA  
1:500

FORMAT  
A3



# Bullerutredning Bilaga 6.3


Utbyggnadsalternativ 2 trafikering år 2045

Kund: Uddevalla Kommun  
Projekt: Dp Klubban 3, Uddevalla

Ljudnivåer i färgfält redovisas inklusive en reflektion, 1,5 m ö mark (ej frifältsvärde)

Fasadljudnivåer redovisas inklusive tre reflektioner som frifältsvärde och avser högsta ljudnivå på något våningsplan i varje punkt.

Maximal ljudnivå  
Spårtrafik  
 $L_{maxF}$  dB(A)

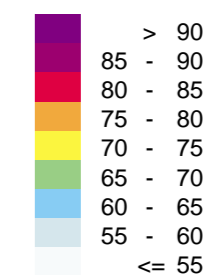

Teckenförklaring

- Ny byggnad
- Bostad
- Övriga byggnader
- Beräkningsområde
- Fastighetsgräns
- Uteplats



HANDLÄGGARE  
SEHERZ

PROJEKT NR:  
30055502


ORT  
Göteborg

DATUM  
2024-02-02

SKALA  
1:500

FORMAT  
A3



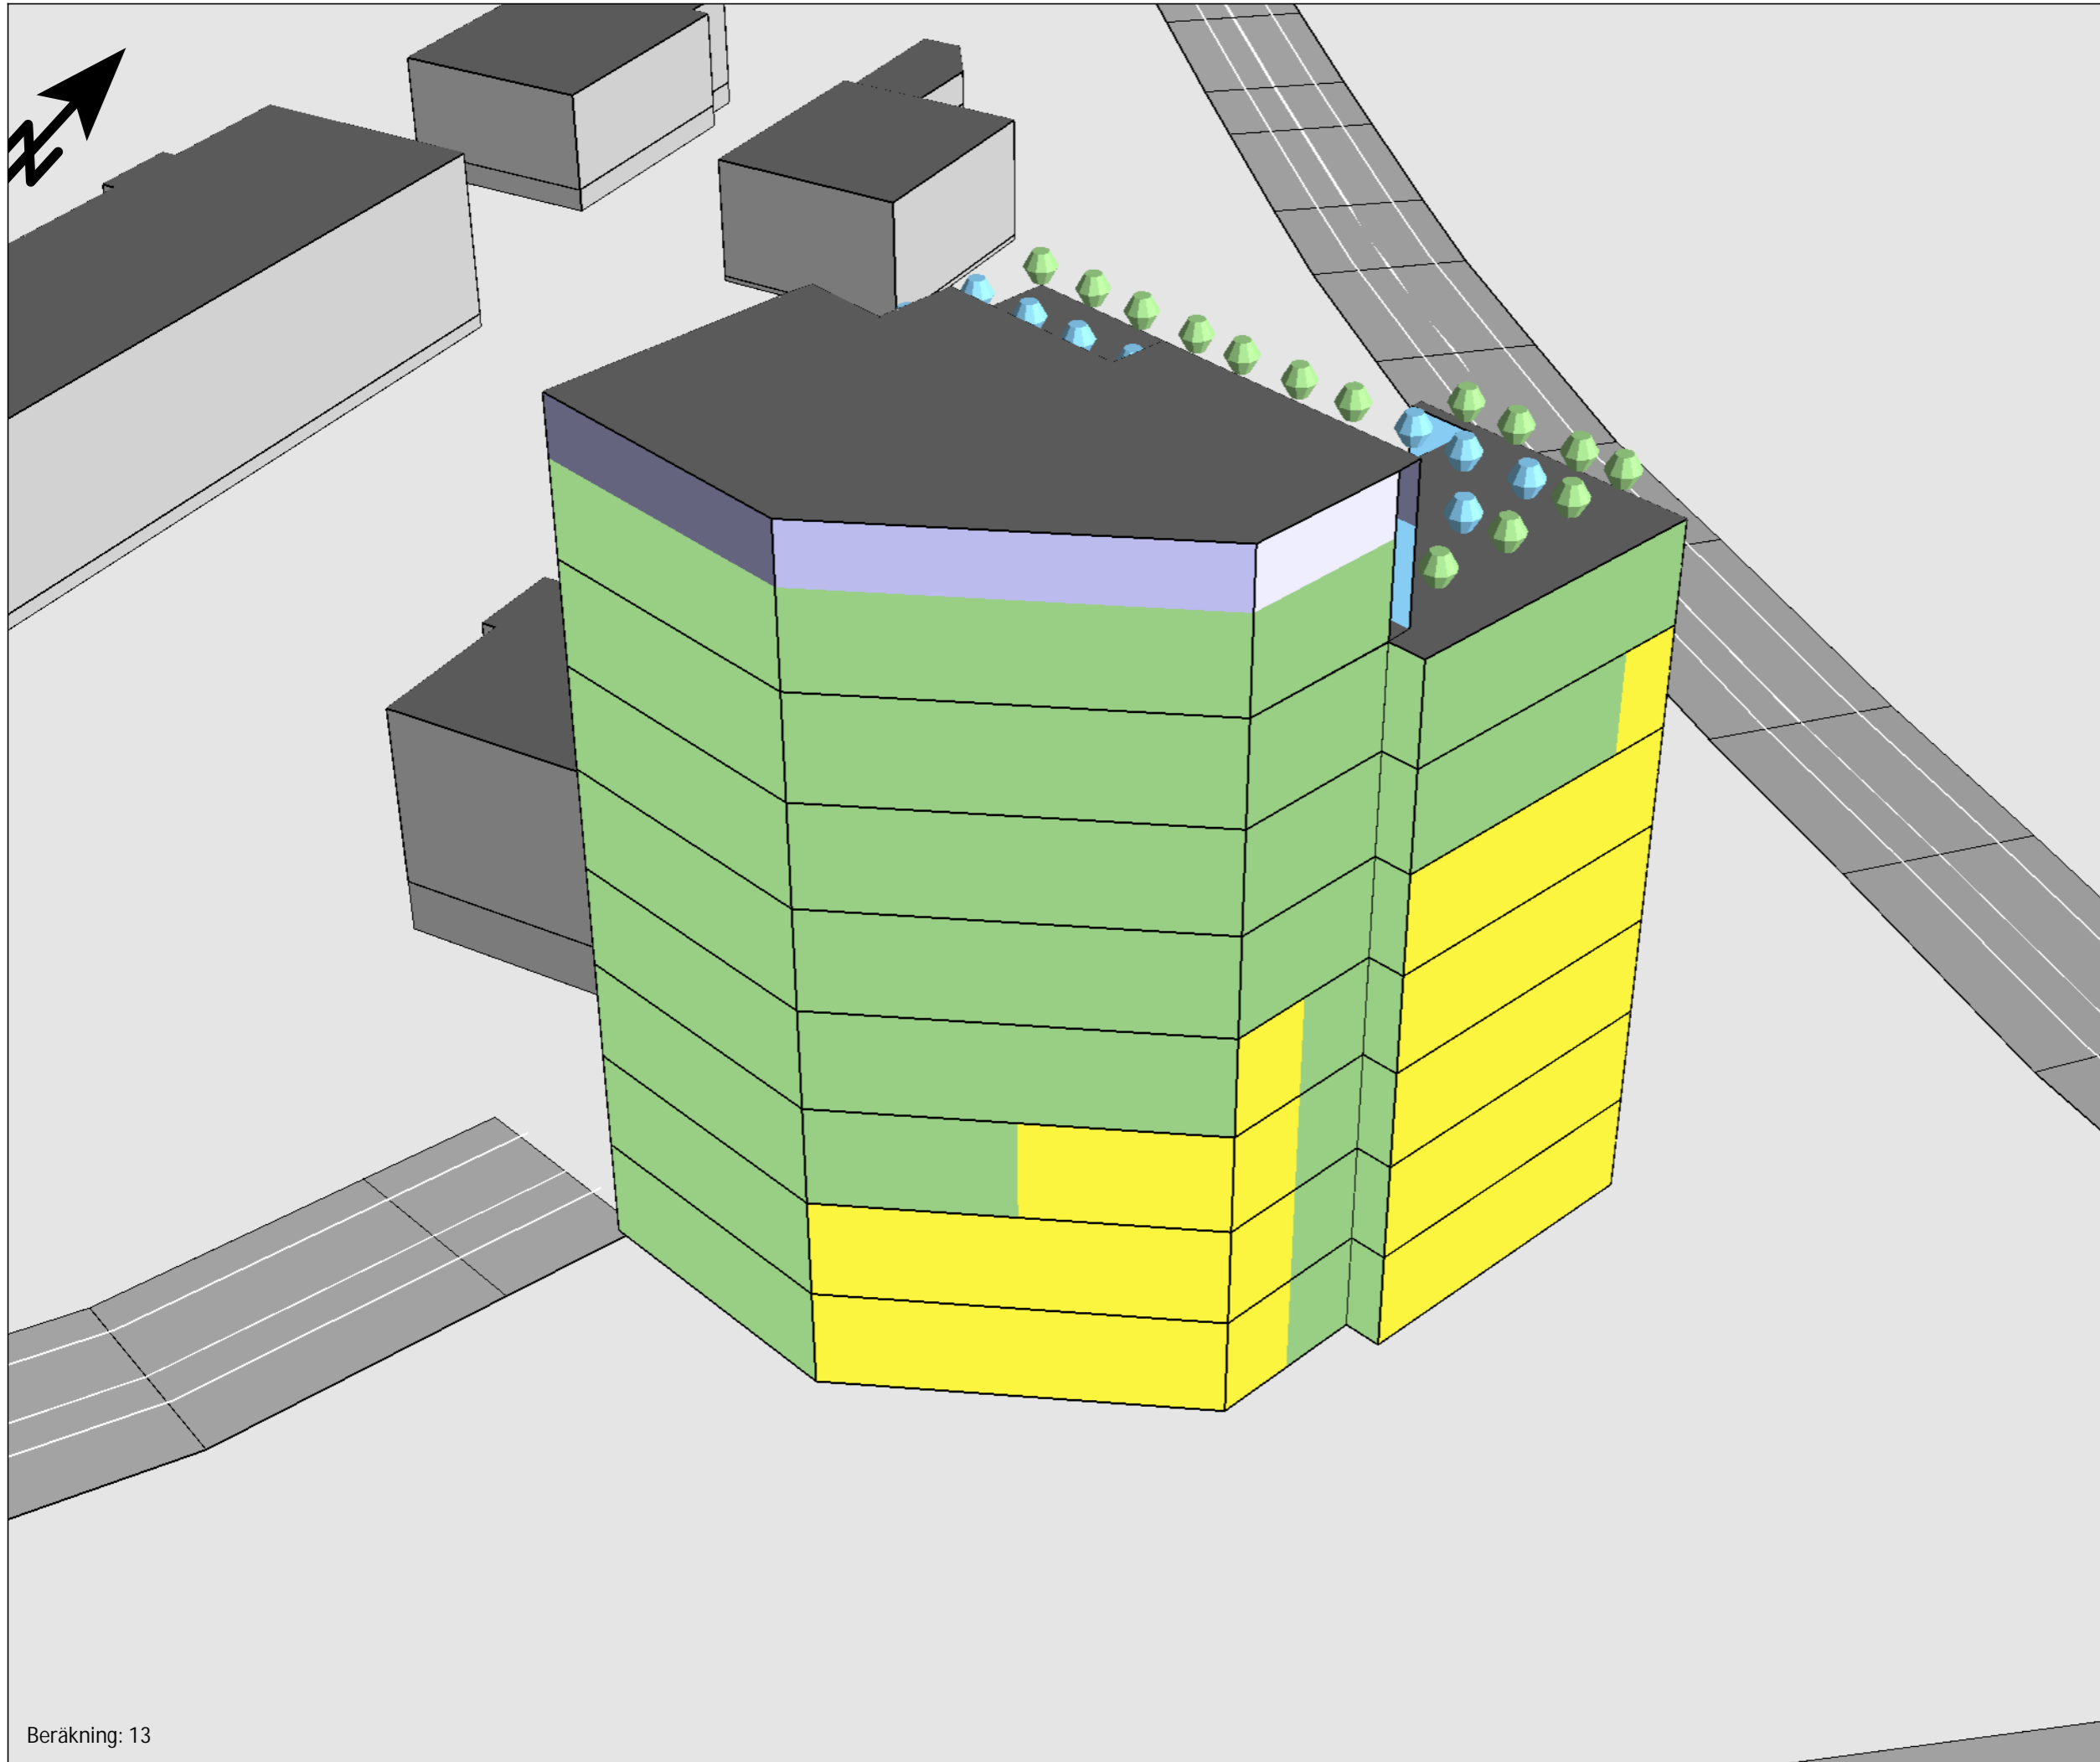


## Bullerutredning Bilaga 6.4

Utbyggnadsalternativ 2 trafikering år 2045

Kund: Uddevalla Kommun  
Projekt: Dp Klubban 3, Uddevalla

Fasadljudnivåer redovisas inklusive tre reflektioner som frifältsvärde.

Dygnsekvivalent ljudnivå  
Väg- och spårtrafik  
 $L_{eq}$  dB(A)

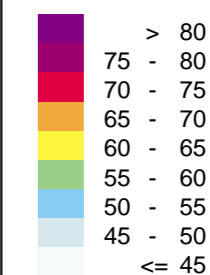

Teckenförklaring

- Ny byggnad
- Bostad
- Övriga byggnader
- Höjdlinjer
- Beräkningsområde
- Fastighetsgräns
- Uteplats




HANDLÄGGARE  
SEHERZ

PROJEKT NR:  
30055502

ORT  
Göteborg

DATUM  
2024-02-02

FORMAT  
A3

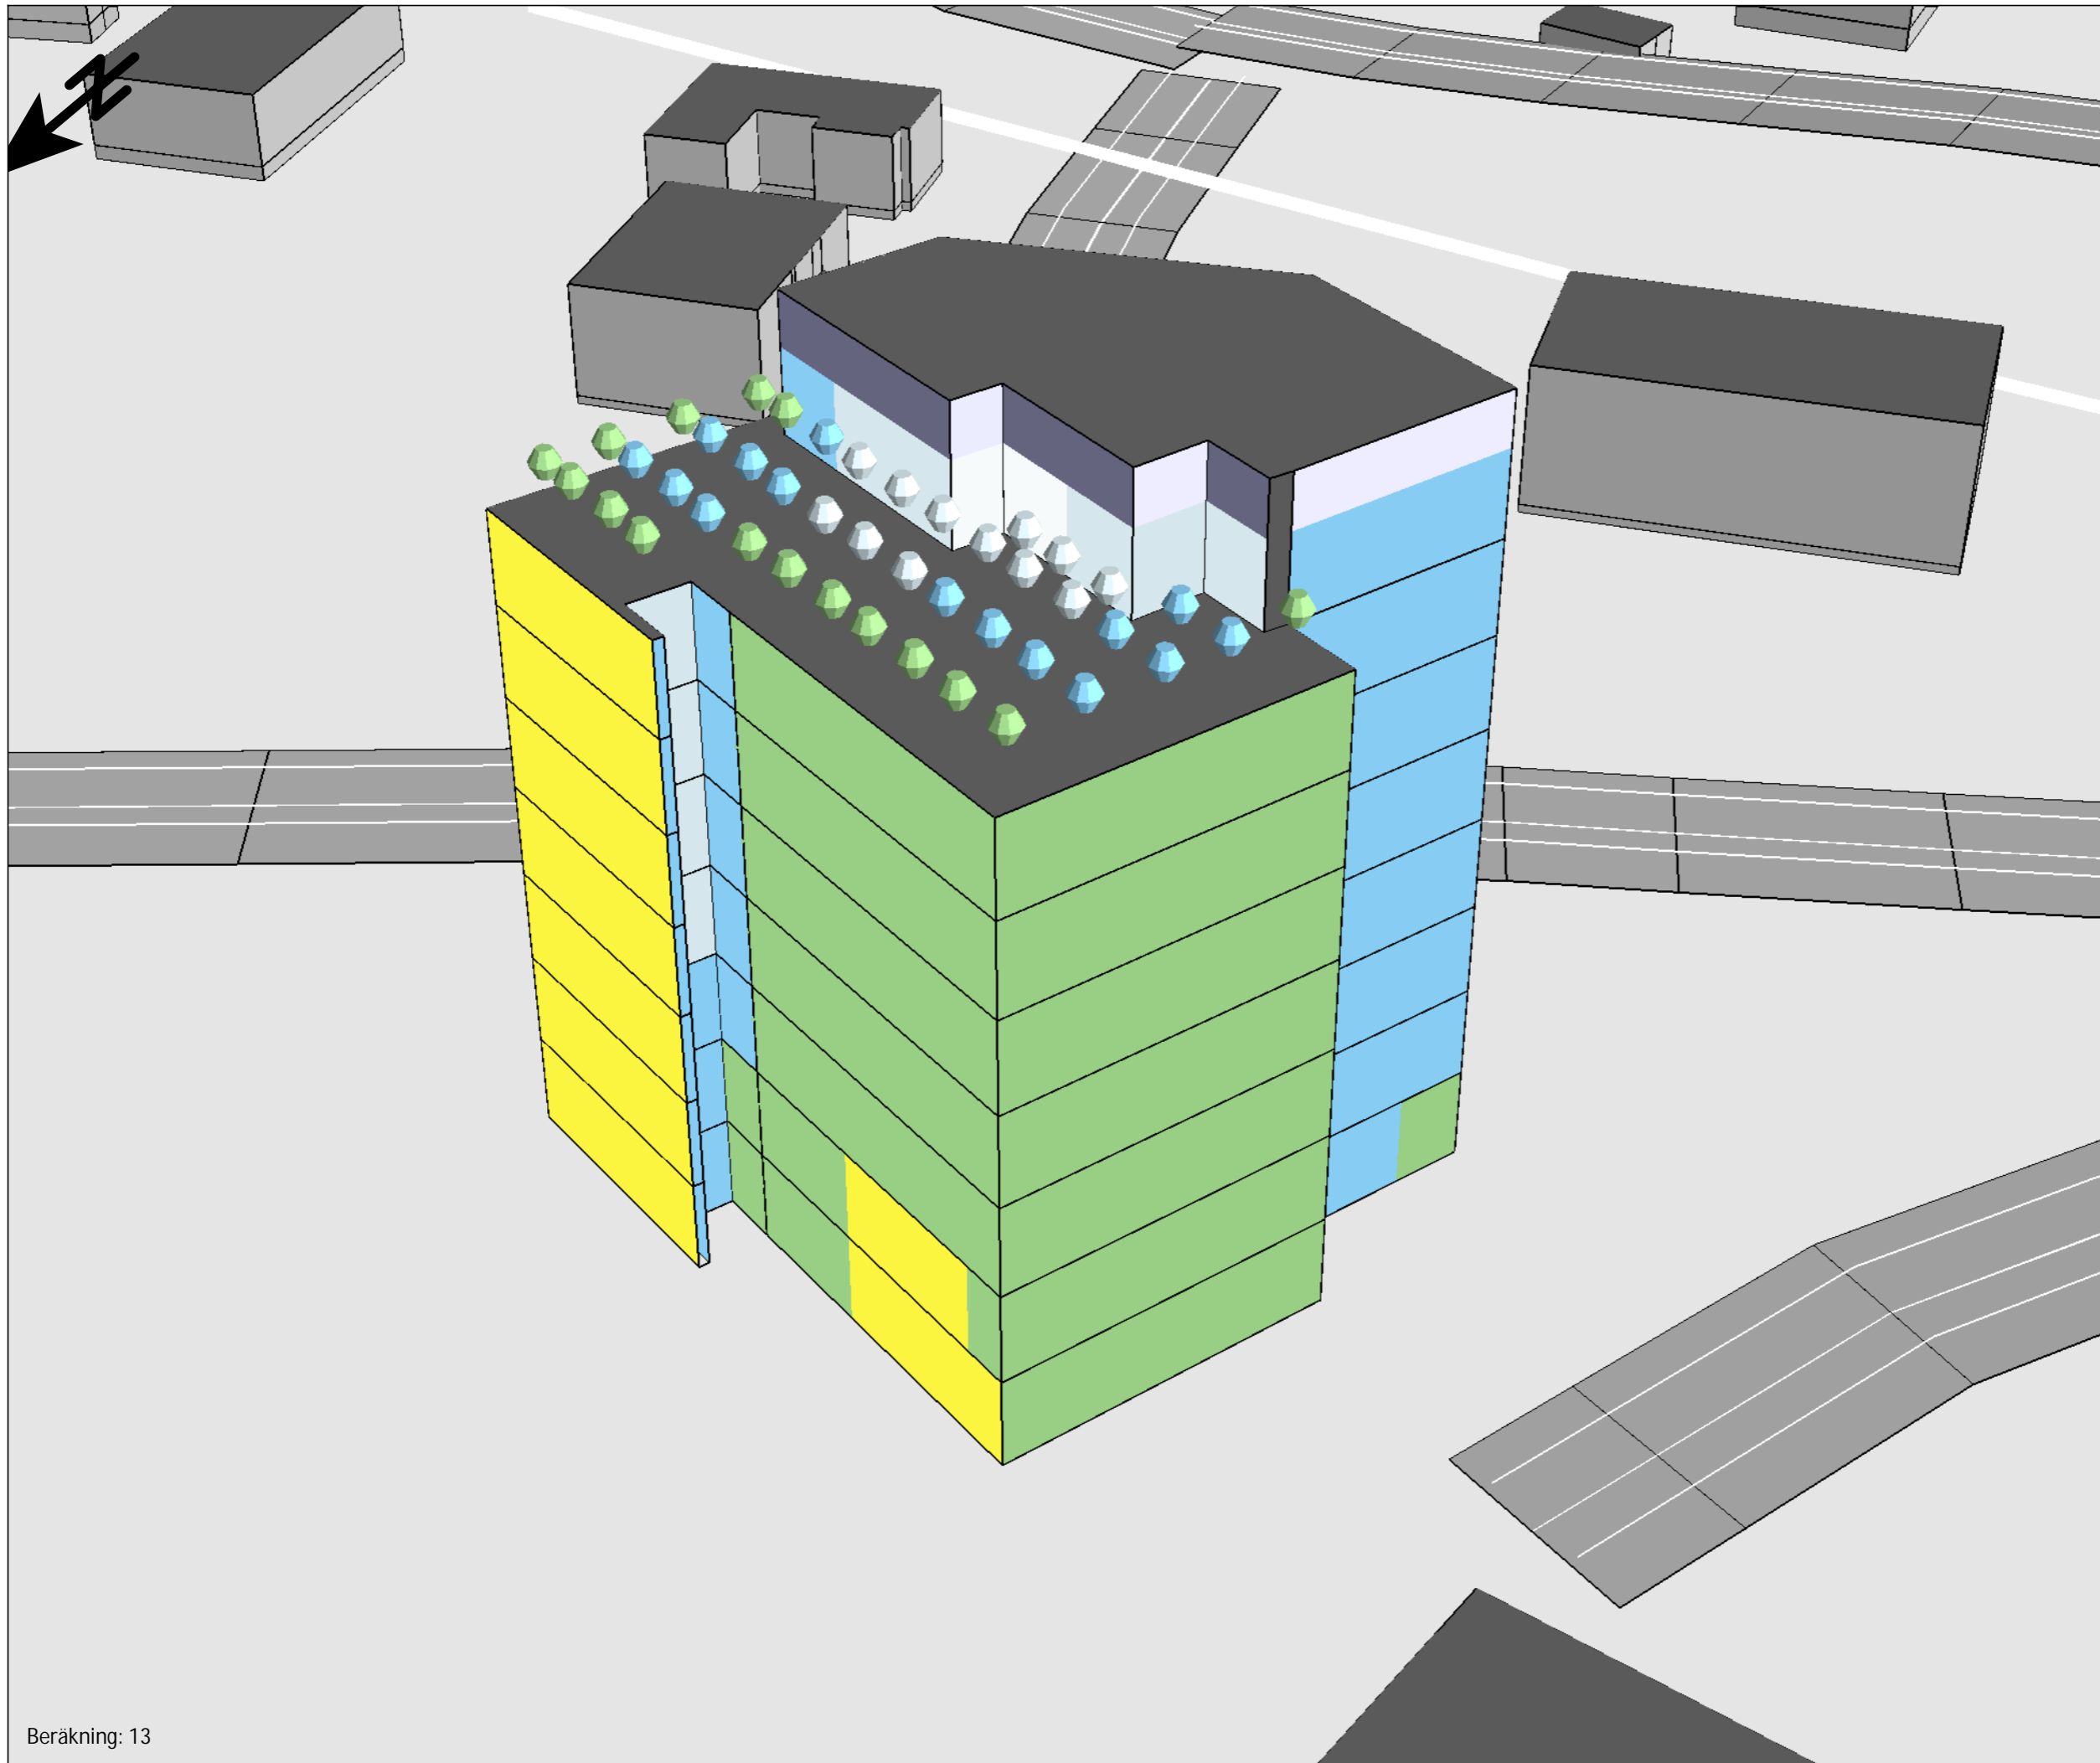


## Bullerutredning Bilaga 6.5

Utbyggnadsalternativ 2 trafikering år 2045

Kund: Uddevalla Kommun  
Projekt: Dp Klubban 3, Uddevalla

Fasadljudnivåer redovisas inklusive tre reflektioner som frifältsvärde.

Dygnsekvivalent ljudnivå  
Väg- och spårtrafik  
 $L_{eq}$  dB(A)

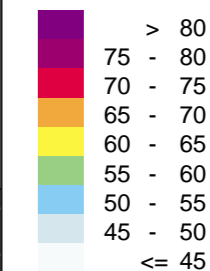

Teckenförklaring

- Ny byggnad
- Bostad
- Övriga byggnader
- Höjdlinjer
- Beräkningsområde
- Fastighetsgräns
- Uteplats




HANDLÄGGARE  
SEHERZ

PROJEKT NR:  
30055502

ORT  
Göteborg

DATUM  
2024-02-02

FORMAT  
A3

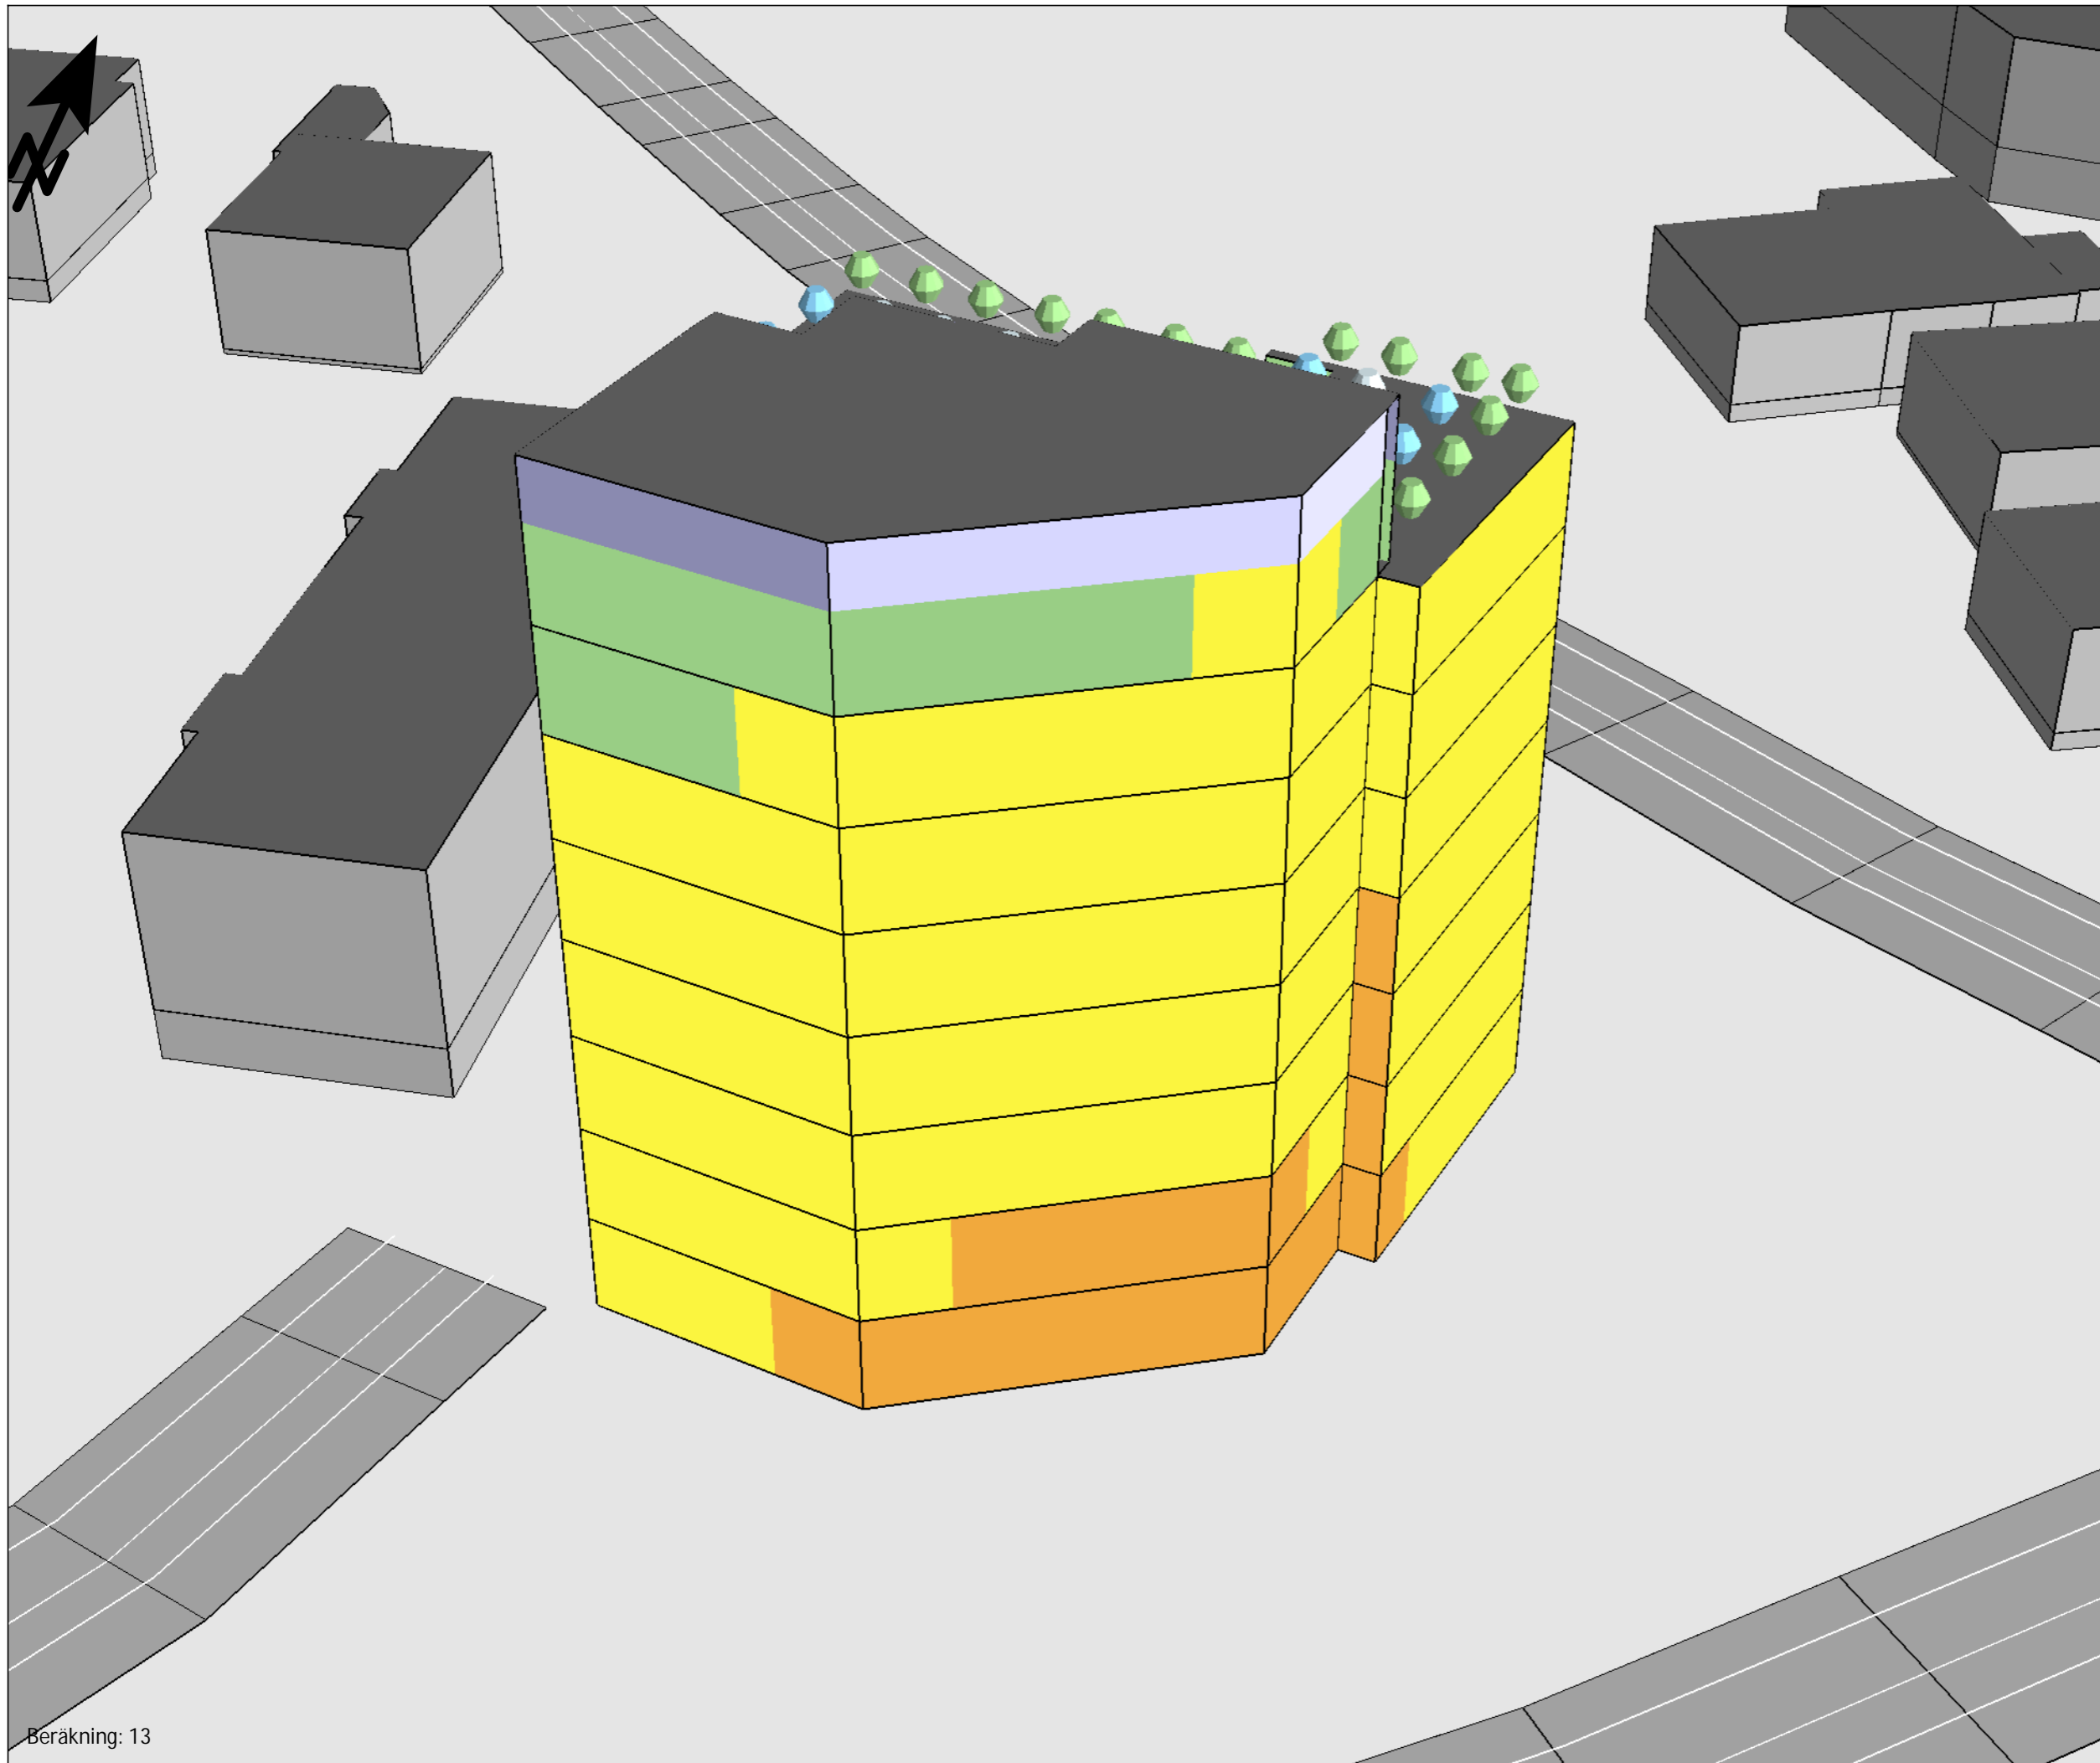


## Bullerutredning Bilaga 6.6

Utbyggnadsalternativ 2 trafikering år 2045

Kund: Uddevalla Kommun  
Projekt: Dp Klubban 3, Uddevalla

Fasadljudnivåer redovisas inklusive tre reflektioner som frifältsvärde.

Maximal ljudnivå  
Vägtrafik  
 $L_{maxF}$  dB(A)

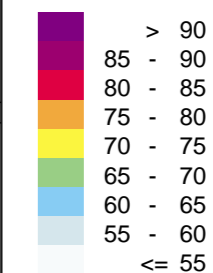

Teckenförklaring

- Ny byggnad
- Bostad
- Övriga byggnader
- Höjdlinjer
- Beräkningsområde
- Fastighetsgräns
- Uteplats

**SWECO**


HANDLÄGGARE  
SEHERZ

PROJEKT NR:  
30055502

ORT  
Göteborg

DATUM  
2024-02-02

FORMAT  
A3

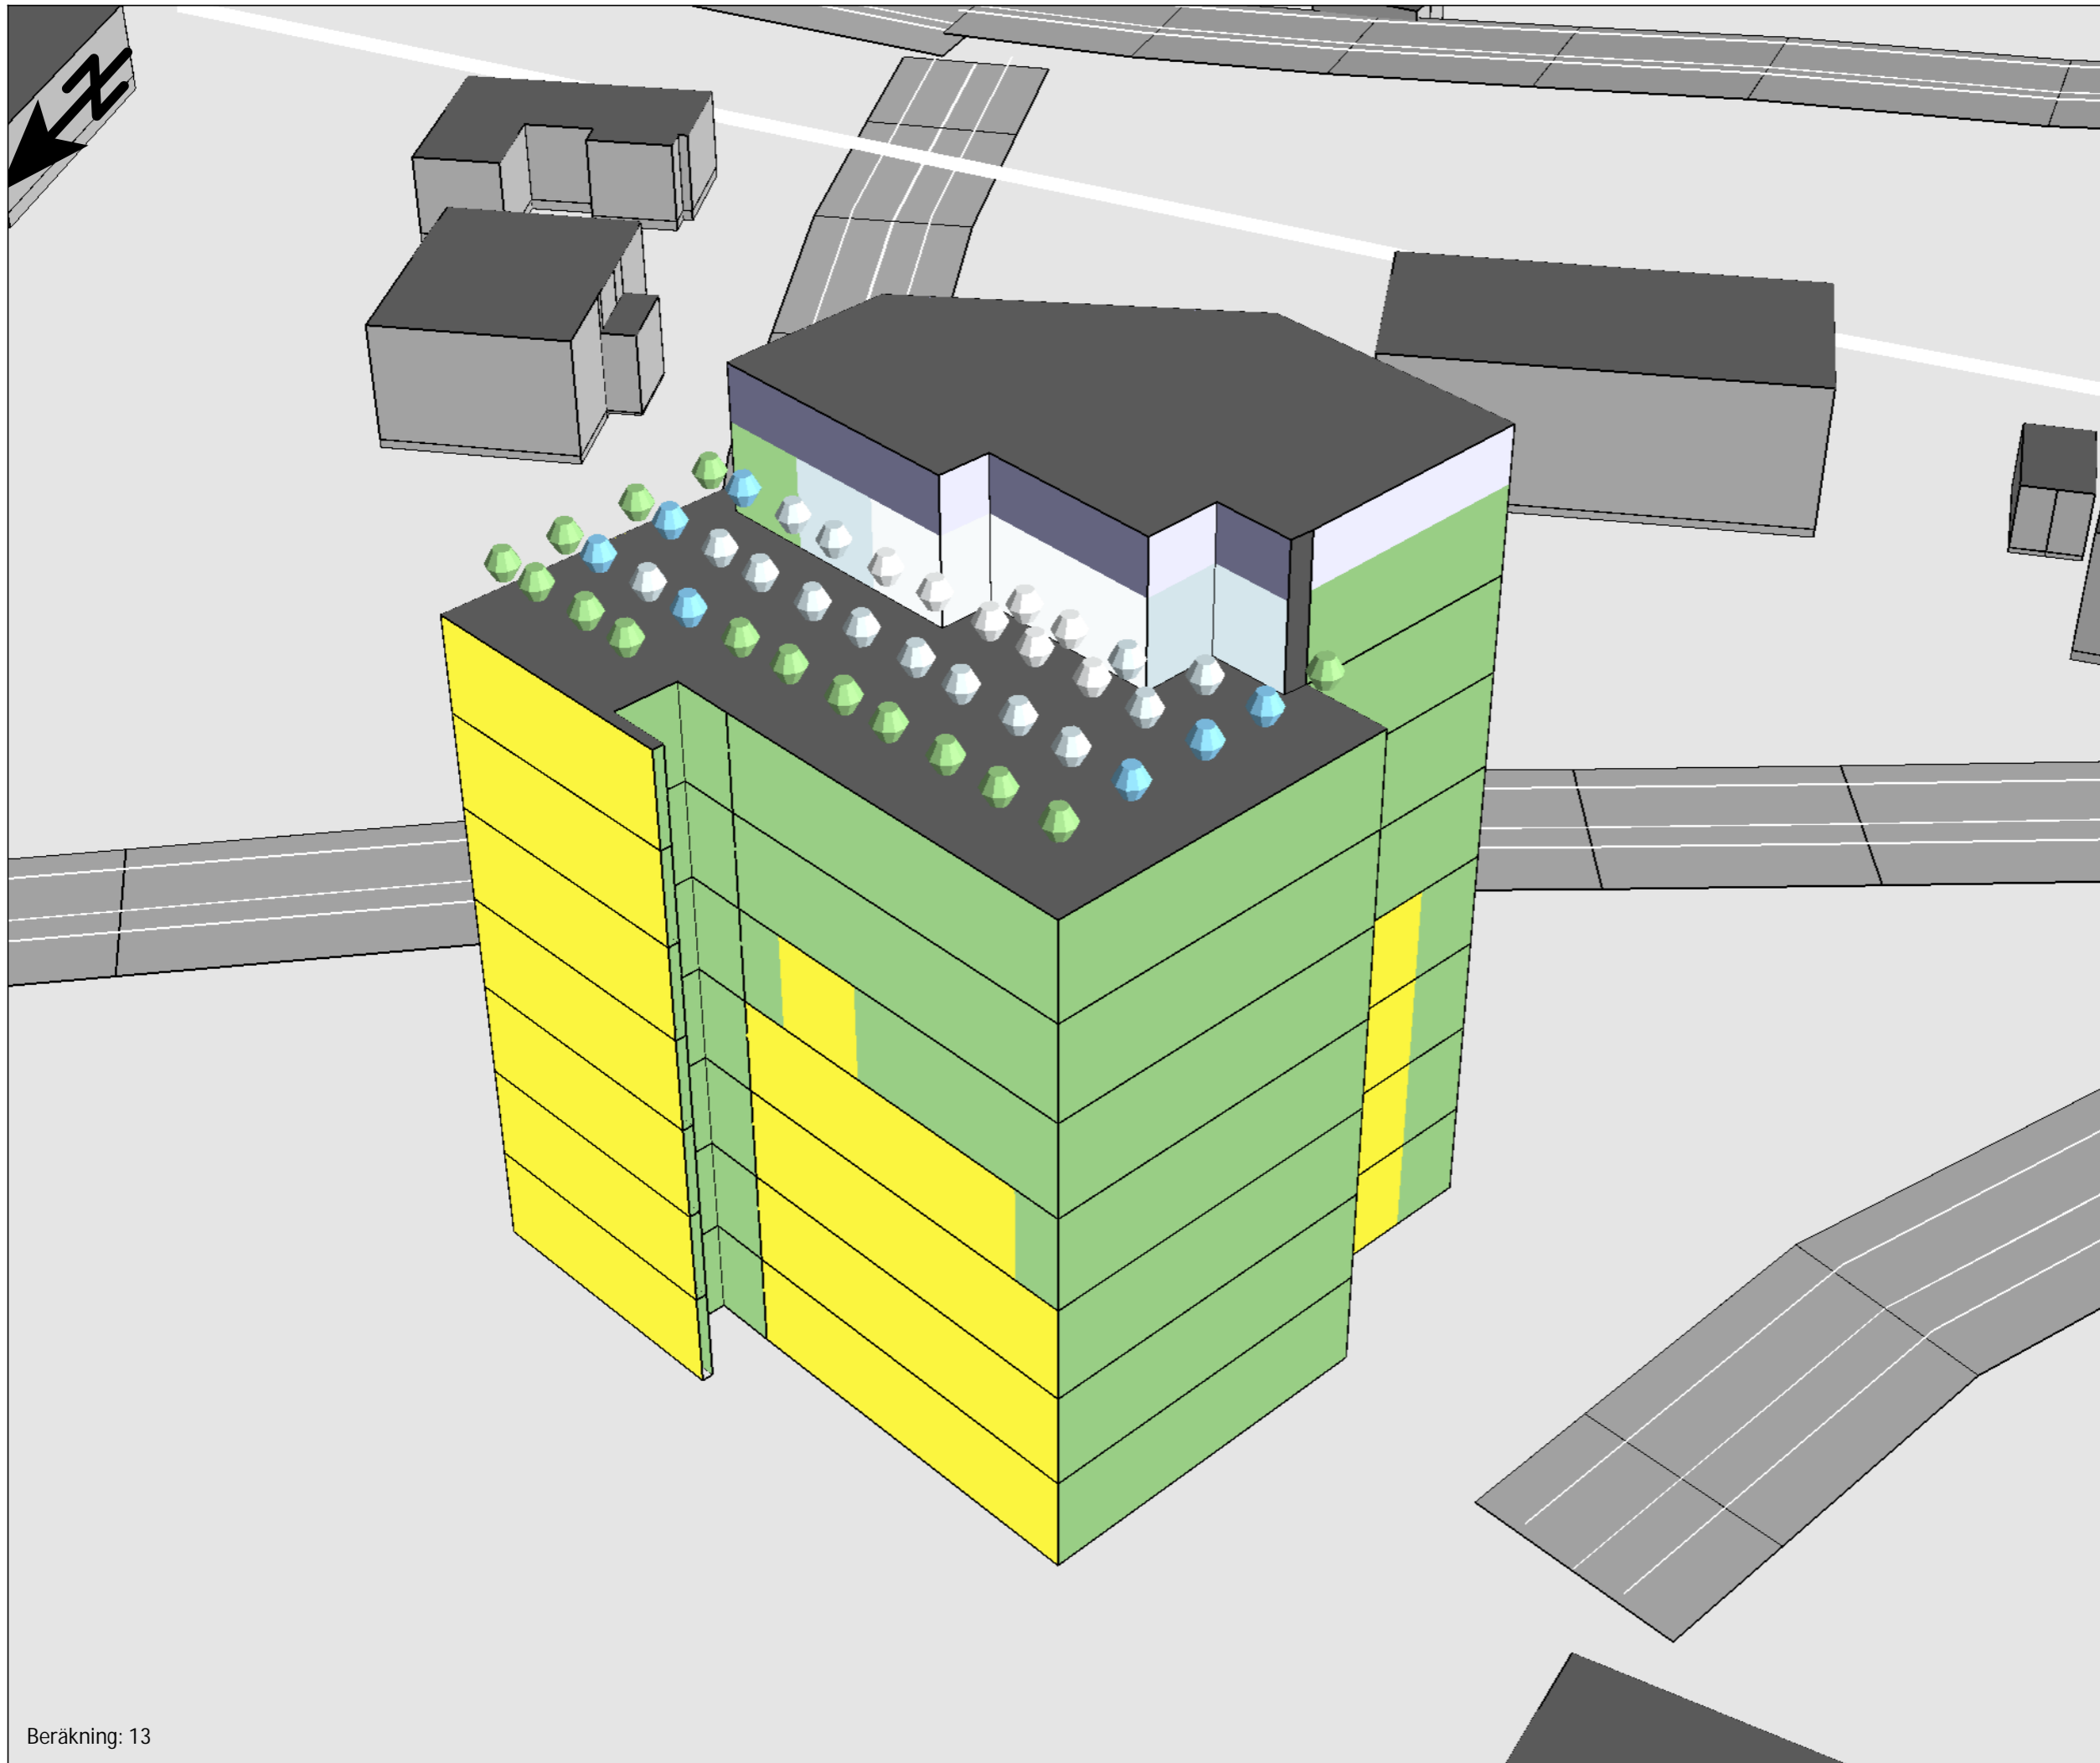


## Bullerutredning Bilaga 6.7

Utbyggnadsalternativ 2 trafikering år 2045

Kund: Uddevalla Kommun  
Projekt: Dp Klubban 3, Uddevalla

Fasadljudnivåer redovisas inklusive tre reflektioner som frifältsvärde.

Maximal ljudnivå  
Vägtrafik  
 $L_{maxF}$  dB(A)

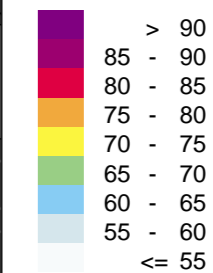

Teckenförklaring

- Ny byggnad
- Bostad
- Övriga byggnader
- Höjdlinjer
- Beräkningsområde
- Fastighetsgräns
- Uteplats

**SWECO**


HANDLÄGGARE  
SEHERZ

PROJEKT NR:  
30055502

ORT  
Göteborg

DATUM  
2024-02-02

FORMAT  
A3

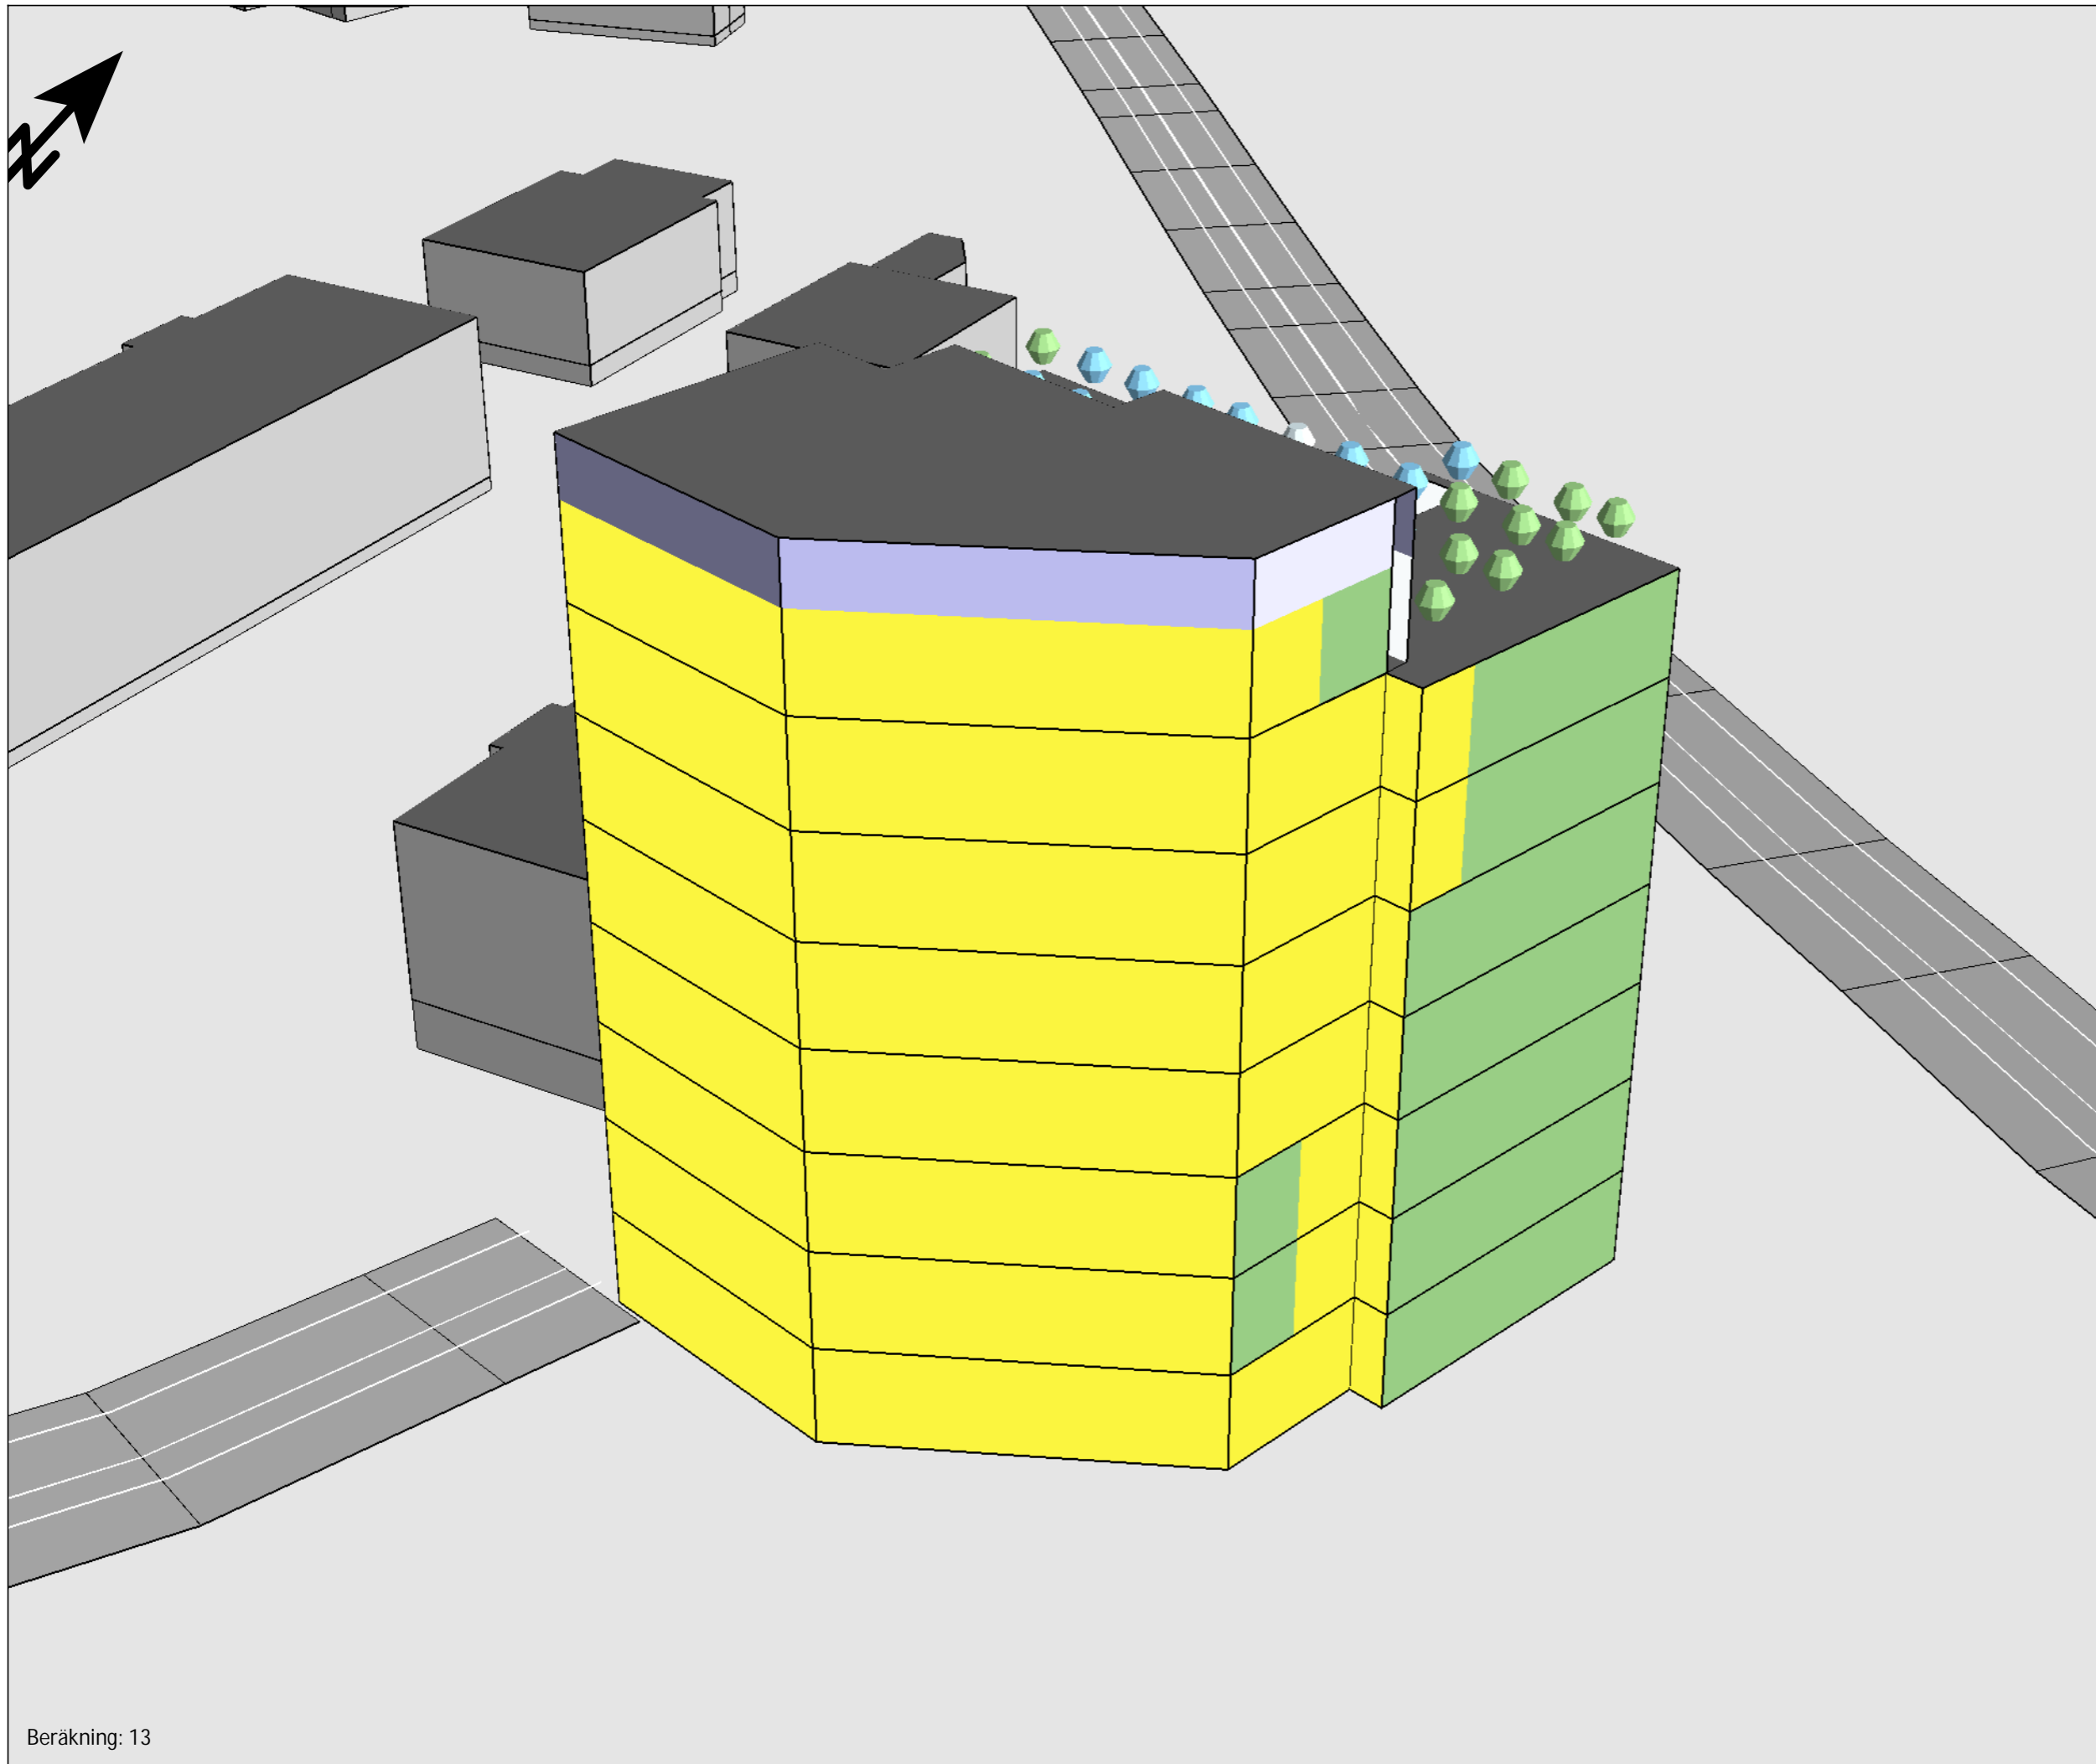


## Bullerutredning Bilaga 6.8

Utbyggnadsalternativ 2 trafikering år 2045

Kund: Uddevalla Kommun  
Projekt: Dp Klubban 3, Uddevalla

Fasadljudnivåer redovisas inklusive tre reflektioner som frifältsvärde.

Maximal ljudnivå  
Spårtrafik  
 $L_{maxF}$  dB(A)

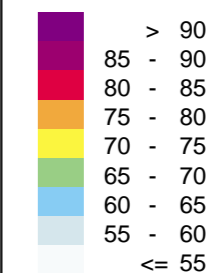

Teckenförklaring

- Ny byggnad
- Bostad
- Övriga byggnader
- Höjdlinjer
- Beräkningsområde
- Fastighetsgräns
- Uteplats



HANDLÄGGARE  
SEHERZ


PROJEKT NR:  
30055502

ORT  
Göteborg

DATUM  
2024-02-02

FORMAT  
A3



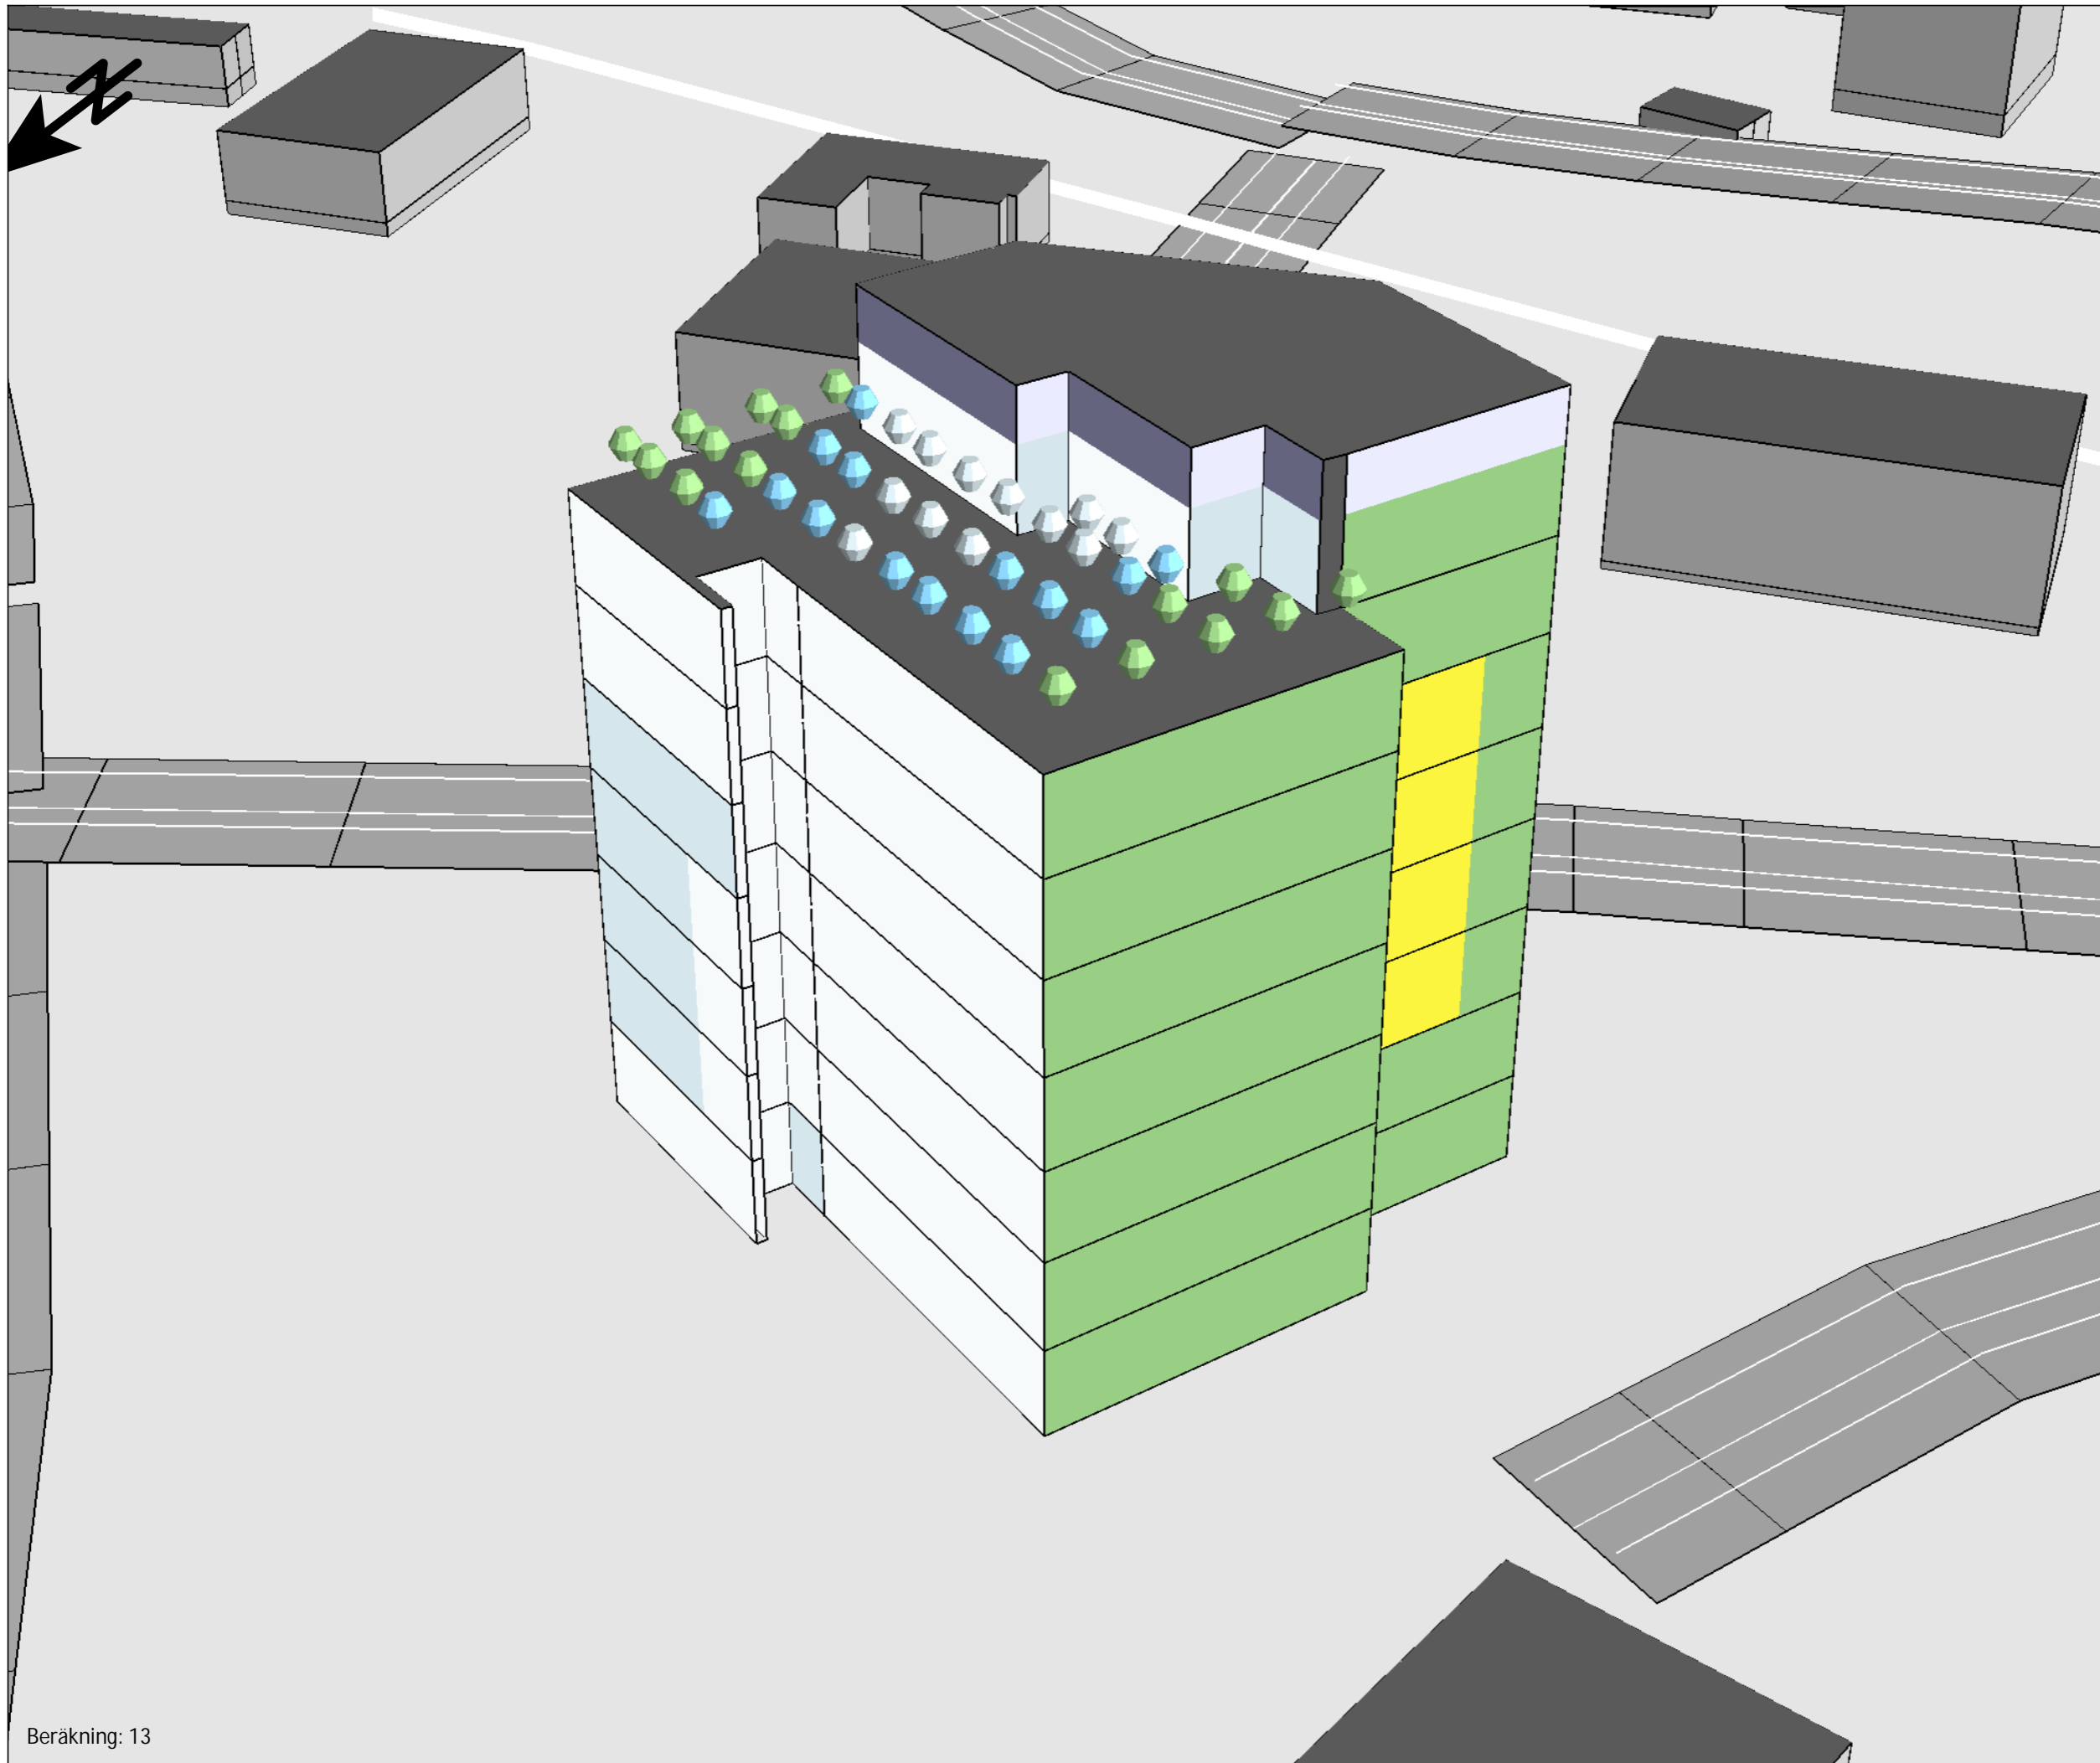


## Bullerutredning Bilaga 6.9

Utbyggnadsalternativ 2 trafikering år 2045

Kund: Uddevalla Kommun  
Projekt: Dp Klubban 3, Uddevalla

Fasadljudnivåer redovisas inklusive tre reflektioner som frifältsvärde.

Maximal ljudnivå  
Spårtrafik  
 $L_{maxF}$  dB(A)

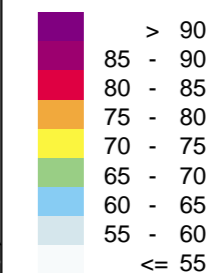

Teckenförklaring

- Ny byggnad
- Bostad
- Övriga byggnader
- Höjdlinjer
- Beräkningsområde
- Fastighetsgräns
- Uteplats

**SWECO**

HANDLÄGGARE  
SEHERZ

PROJEKT NR:  
30055502

ORT  
Göteborg

DATUM  
2024-02-02

FORMAT  
A3