



REV	ANT	REV. DATUM	REV. AVSER	VERKS REV.	DAGOK?	NO
SWECO AB Skånegatan 3 Box 5397, 402 28 Göteborg Telefon 031-82 75 00 Telefax 031-62 77 22						
HANDLAGGARE P. AHLSTRÖM			VERIFIERAD KONSTR. AV		HAFT DEL UPPDRAGSNUMMER	
RITAD/DWG-FIL Modell östra_torp			PPAHLSTRÖM		13009107	
GÖCKAND GÖTEBORG			SKALA 1:1000 (A1)		OBJEKTSNR RITNINGSNR REV	
UPPRÄTTAD FÖR Uddevalle kommun				Herrestads-Torp Alternativ 2a		
Plan KONCEPT 2019-11-14				SKALA 1:1000 (A1)		

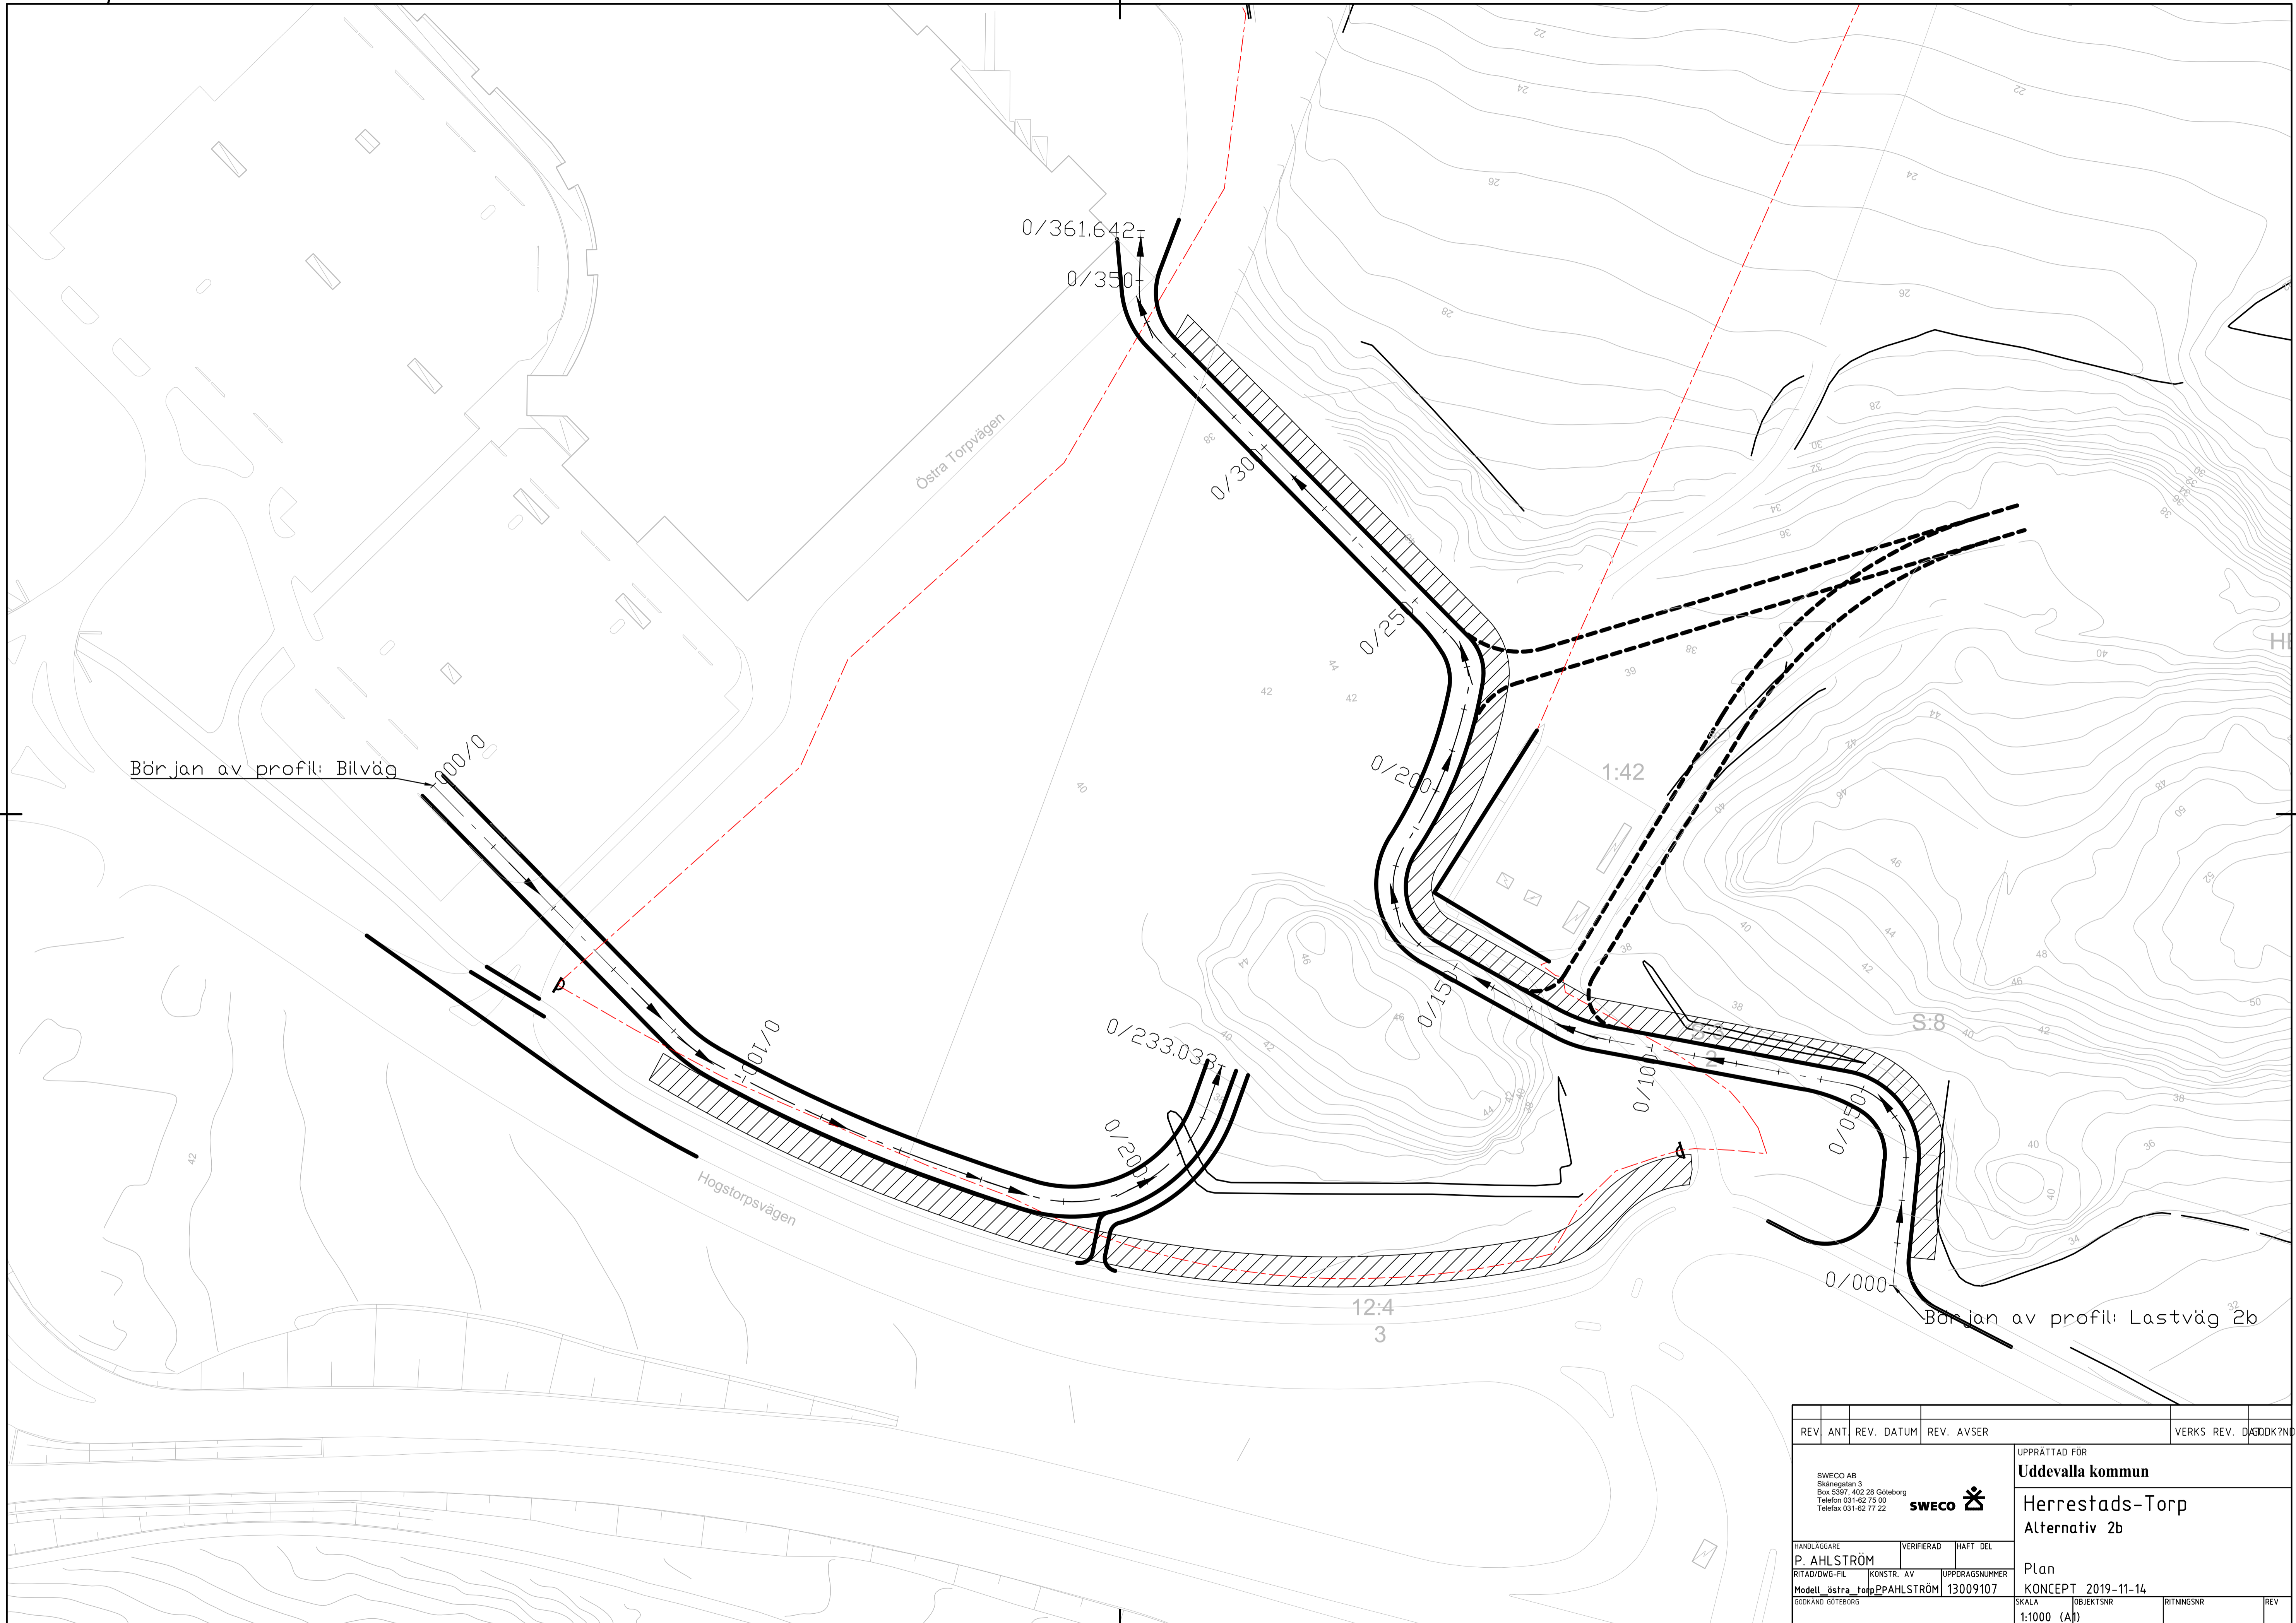


REV	ANT	REV. DATUM	REV. AVSER	VERKS REV.	DAGOK?	NO
SWECO AB Skånegatan 3 Box 5397, 402 28 Göteborg Telefon 031-82 75 00 Telefax 031-62 77 22						
HANDLÄGGARE P. AHLSTRÖM				VERIFIERAD KONSTR. AV		HAFT DEL UPPDRAGSNUMMER
RITAD/DWG-FIL Modell_östra_torp				PPAHLSTRÖM		13009107
GÖCKAND GÖTEBORGS				SKALA 1:1000 (A1)		OBJEKTSNR RITNINGSNR REV
UPPRÄTTAD FÖR Uddevalle kommun Herrestads-Torp Alternativ 2b Plan KONCEPT 2019-11-14						

PROFIL: Lastväg 2a

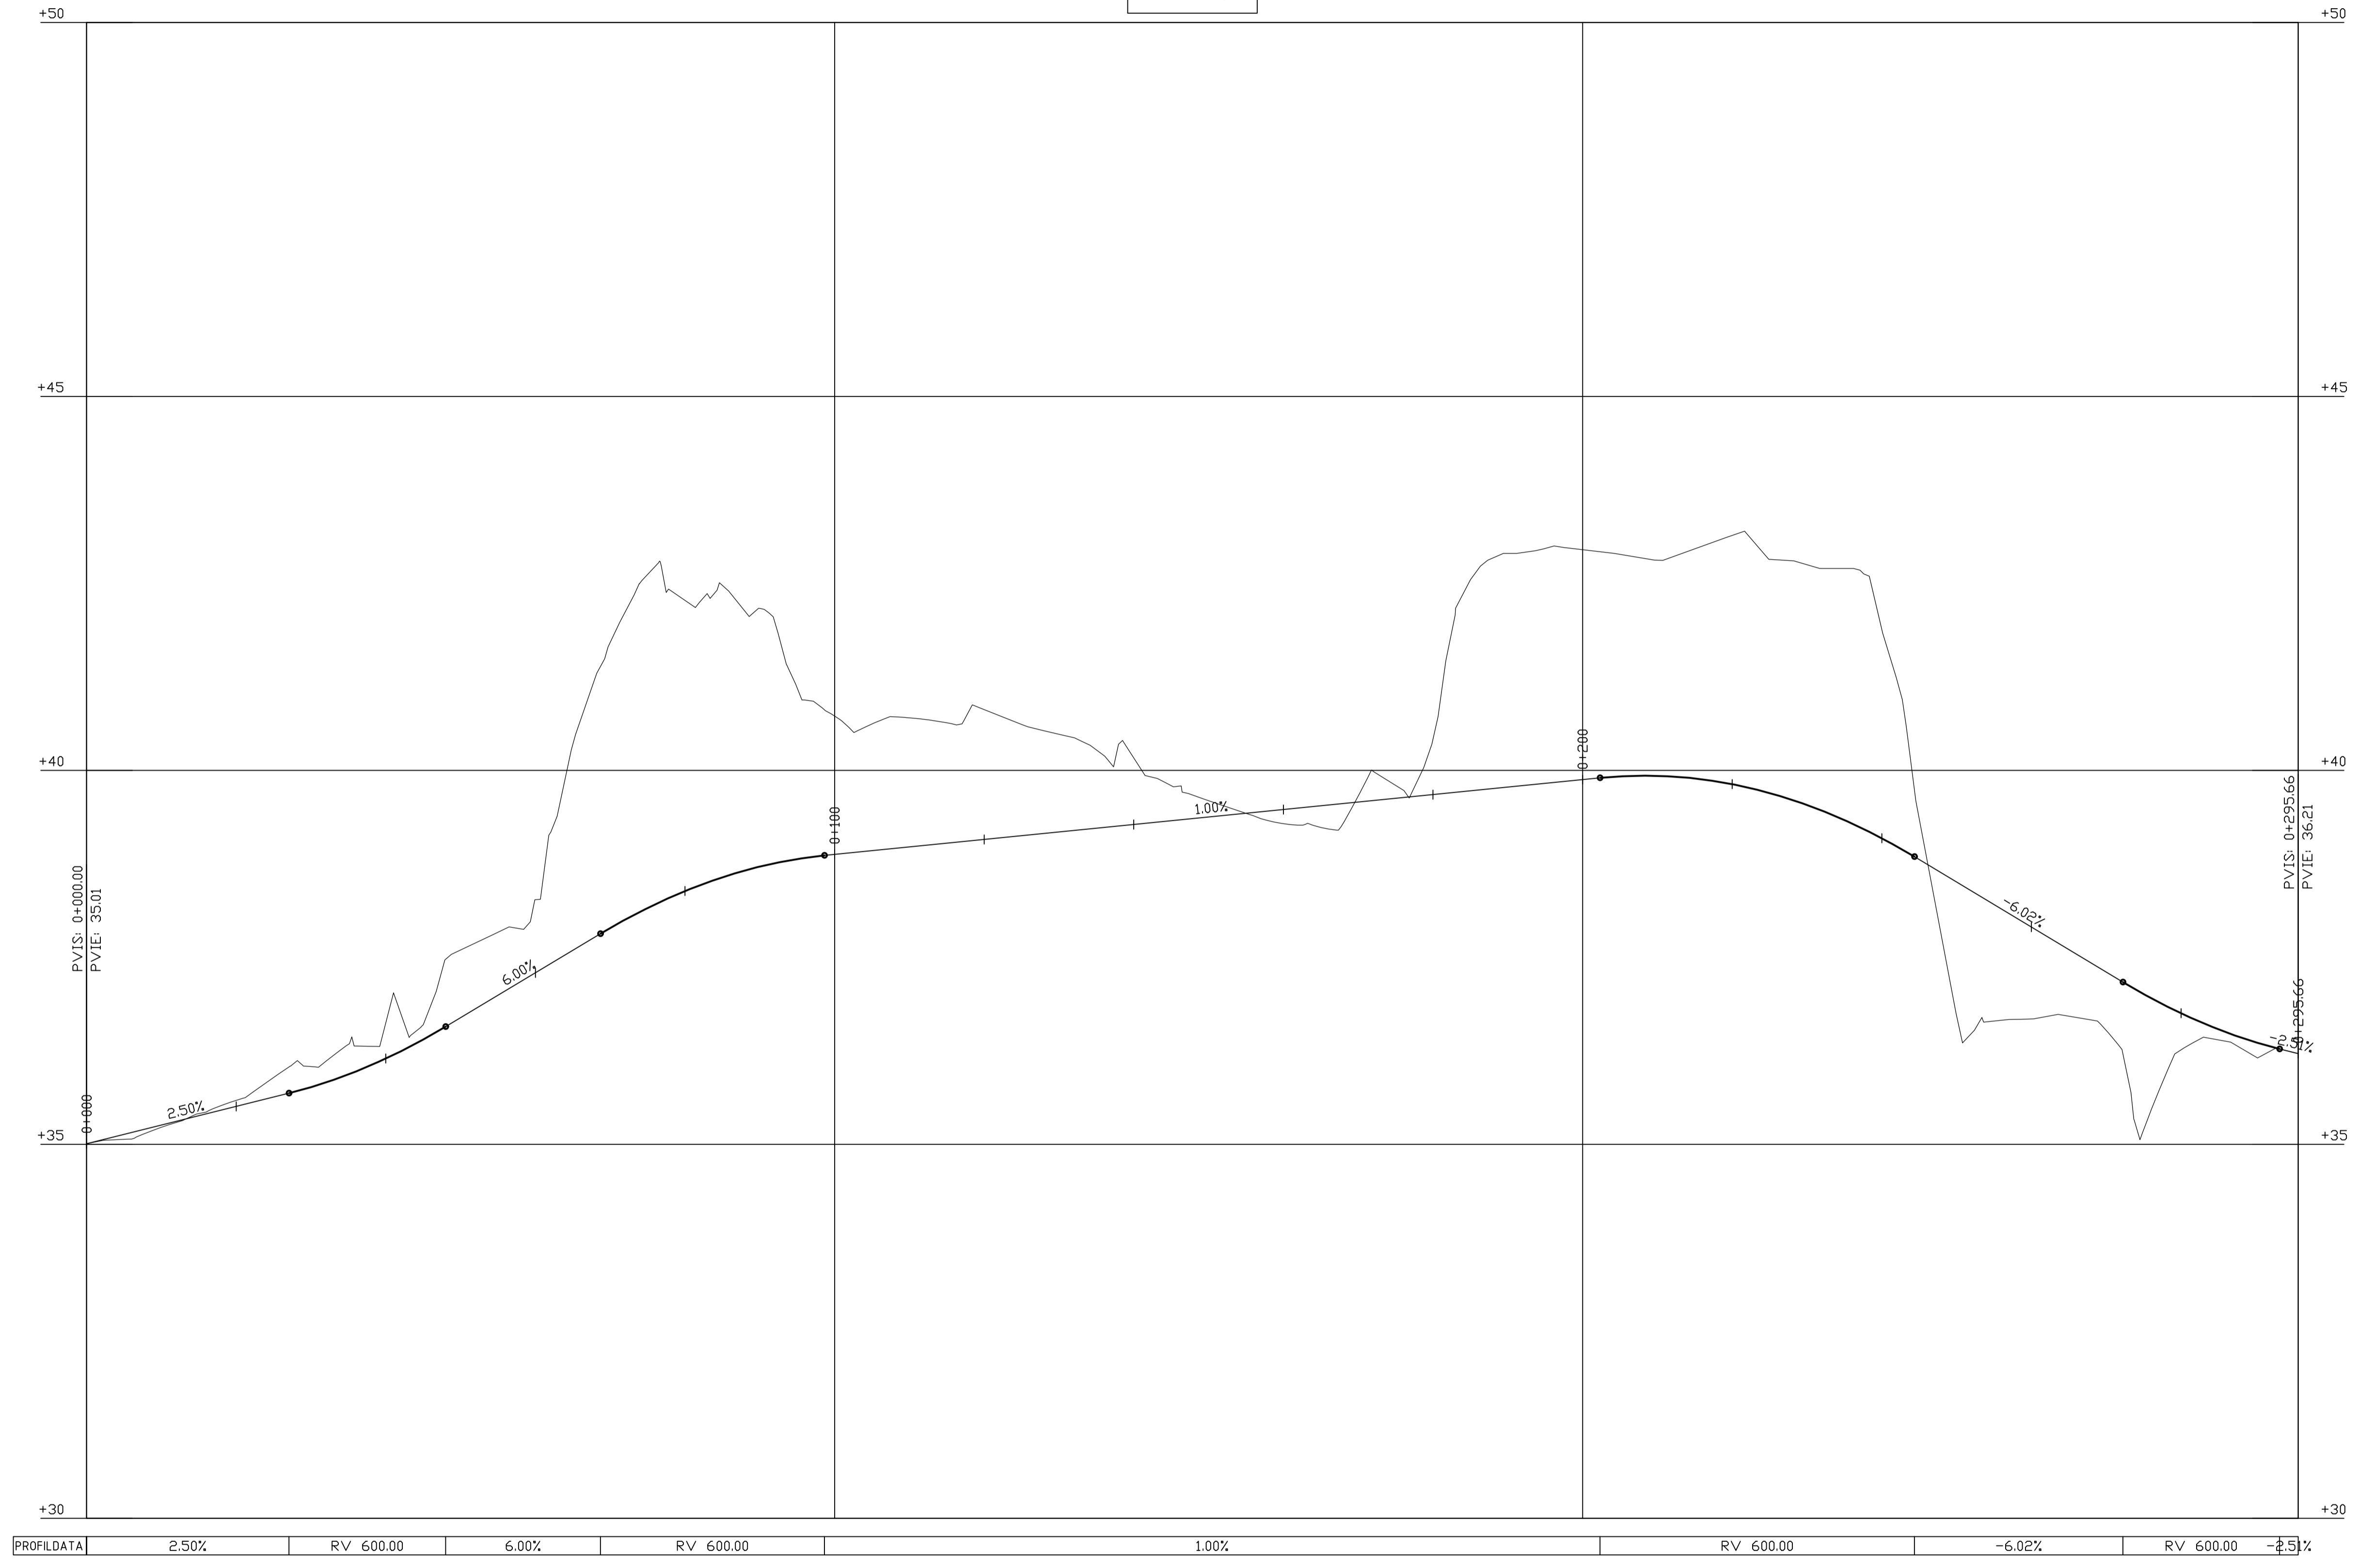


REV	ANT	REV. DATUM	REV. AVSER	VERKS	REV.	D	GD	K?	ND
SWECO AB Skånegatan 3 Box 5397, 402 28 Göteborg Telefon 031-82 75 00 Telefax 031-62 77 22 SWECO				UPPRÄTTAD FÖR Uddevalla kommun Herrestads-Torp Alternativ 2a					
HANDLAGGARE		VERIFIERAD	HAFT DEL						
P. AHLSTRÖM									
RITAD/DWG-FIL	KONSTR. AV	UPPDRAGSNUMMER		Plan					
Modell östra torp	PAHLSTRÖM	13009107		KONCEPT 2019-10-14					
GÖBKAND GÖTEBORG		SKALA	OBJEKTSNR	RITNINGSNR	REV				
		1:1000 (A1)							


PROFIL: Lastväg 2b

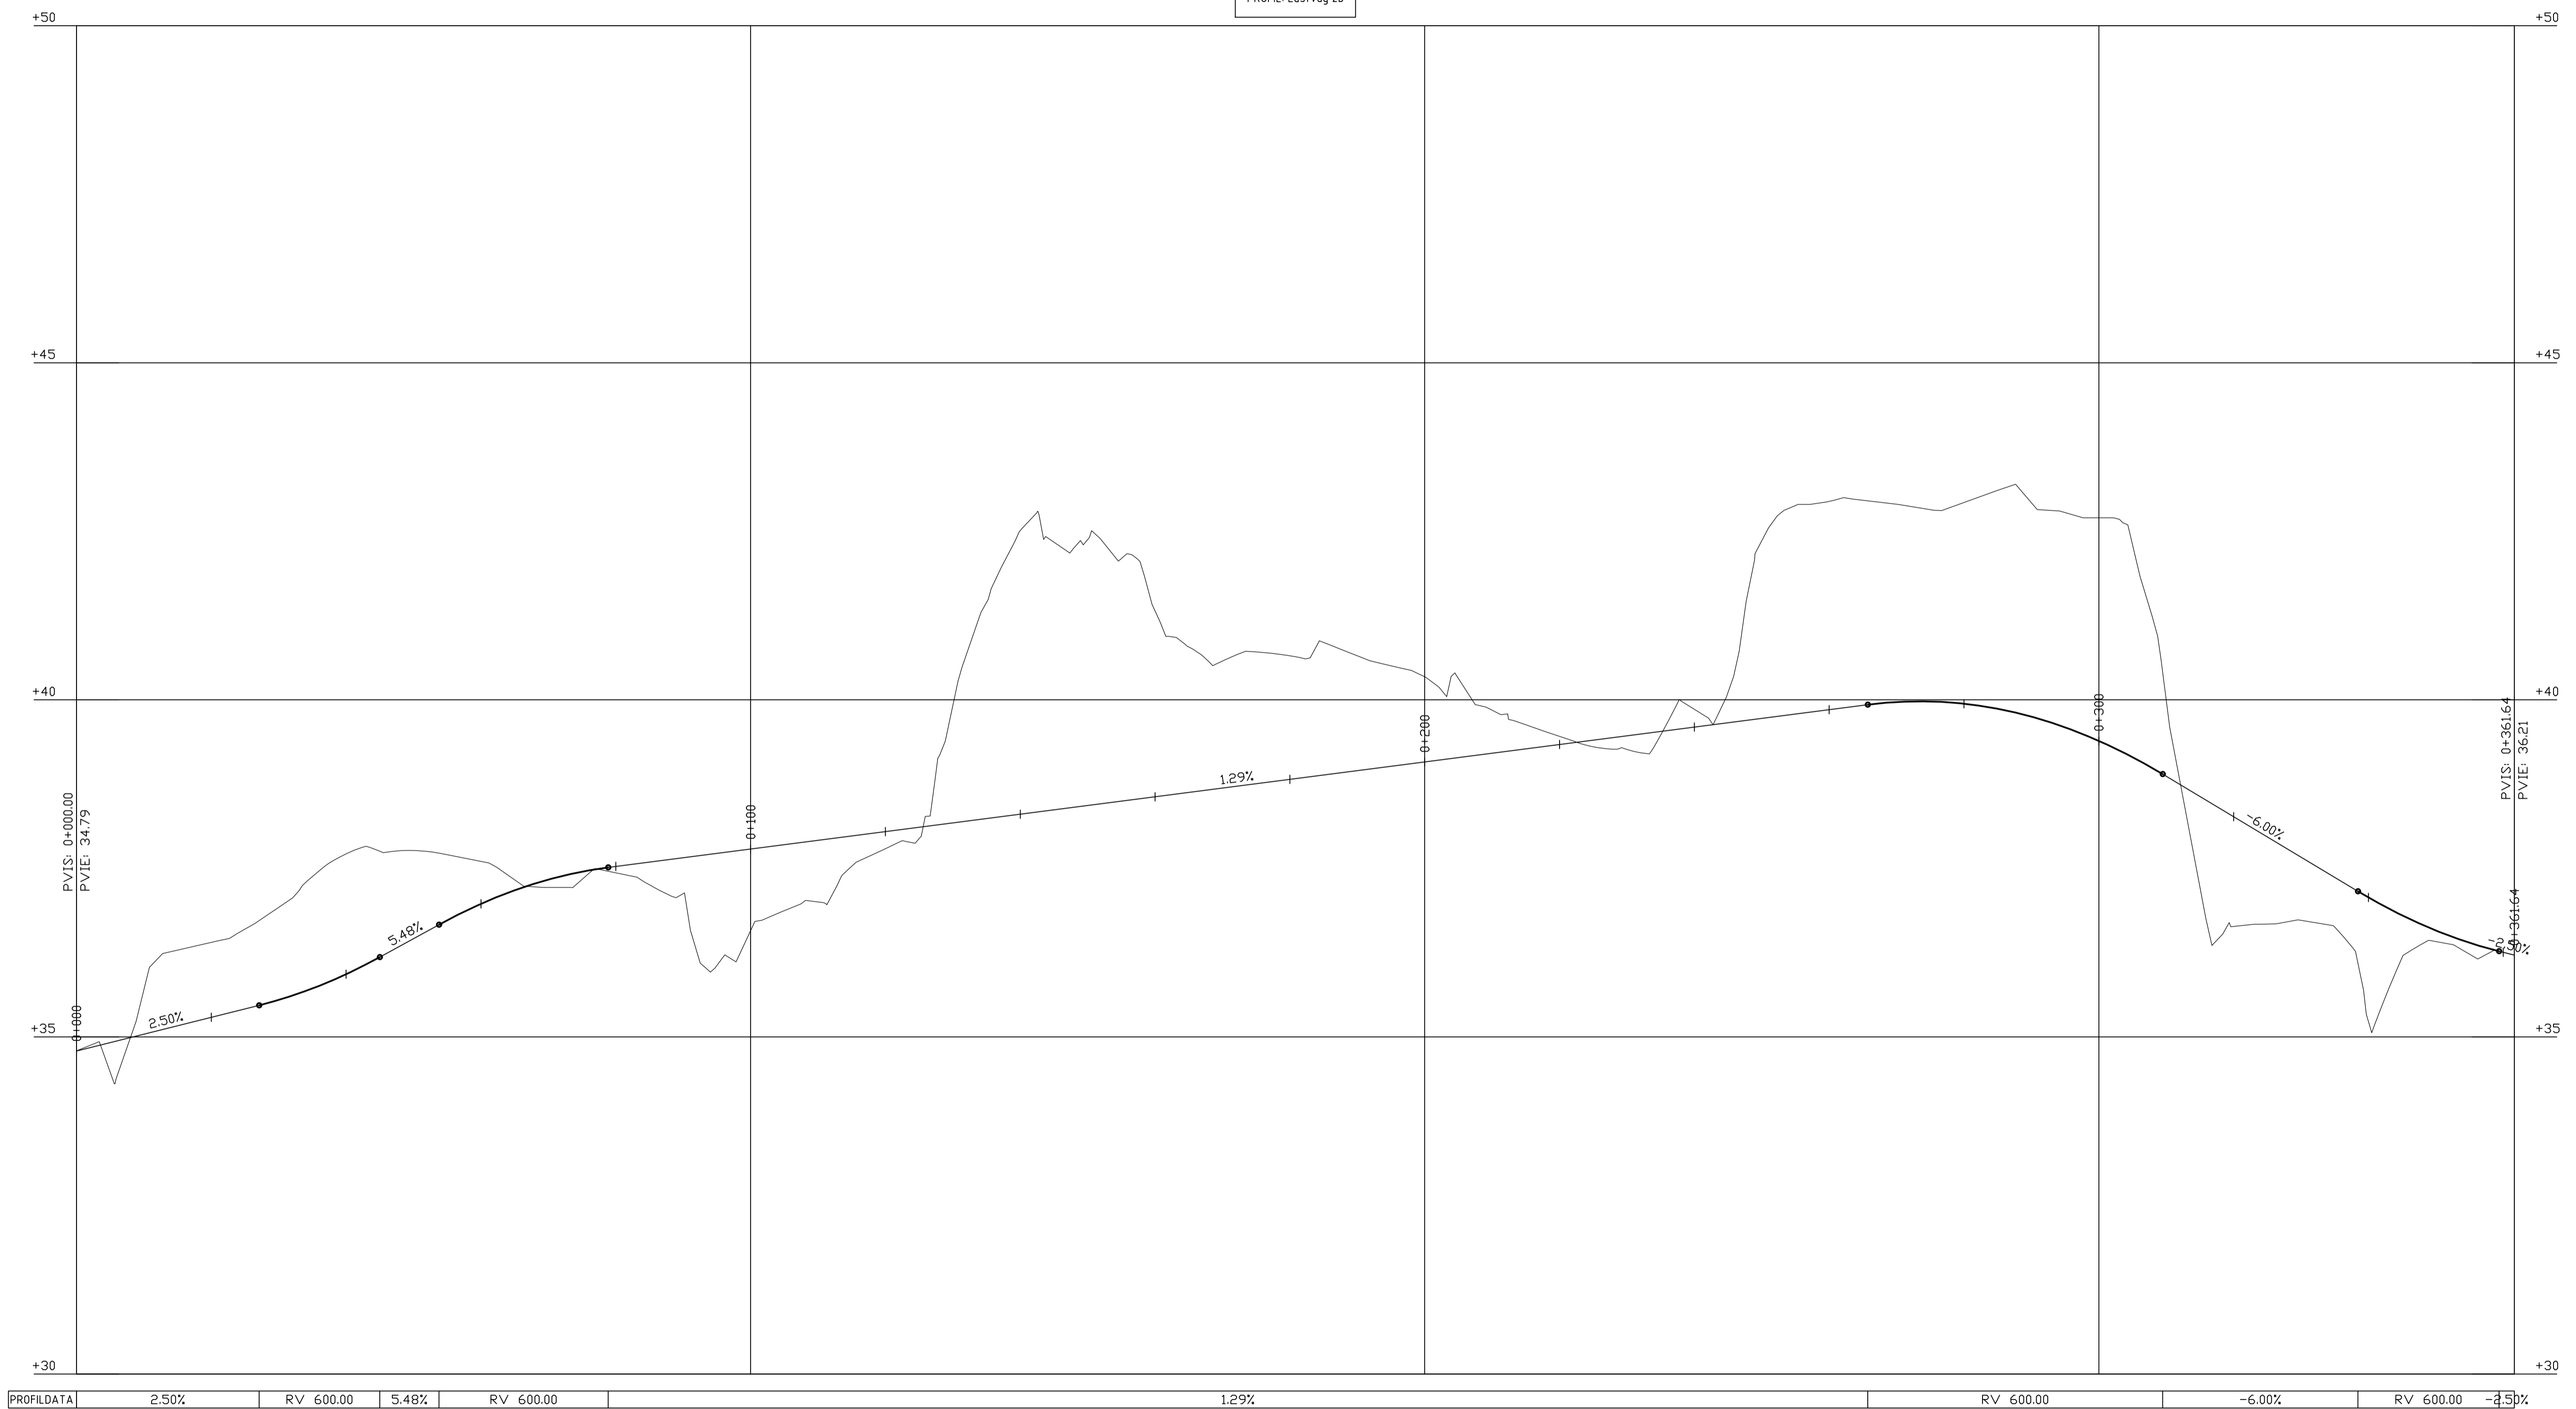


PROFILDATA	2.50%	RV 600.00	5.48%	RV 600.00	1.29%	RV 600.00	-6.00%	RV 600.00	-2.50%
------------	-------	-----------	-------	-----------	-------	-----------	--------	-----------	--------

REV	ANT	REV. DATUM	REV. AVSER	VERKS	REV.	DAG	DDK?	NO
SWECO AB Skånegatan 3 Box 5397, 402 28 Göteborg Telefon 031-82 75 00 Telefax 031-62 77 22 				UPPRÄTTAD FÖR Uddevalle kommun Herrestads-Torp Alternativ 2b				
HANDLAGGARE		VERIFIERAD	HAFT DEL					
P. AHLSTRÖM								
RITAD/DWG-FIL	KONSTR. AV	UPPDRAGSNUMMER		Plan				
Modell östra torp	PAHLSTRÖM	13009107		KONCEPT 2019-10-14				
GÖBKAND GÖTEBORG		SKALA	OBJEKTSNR	RITNINGSNR	REV			
		1:1000 (A1)						

PROFIL: Bilväg

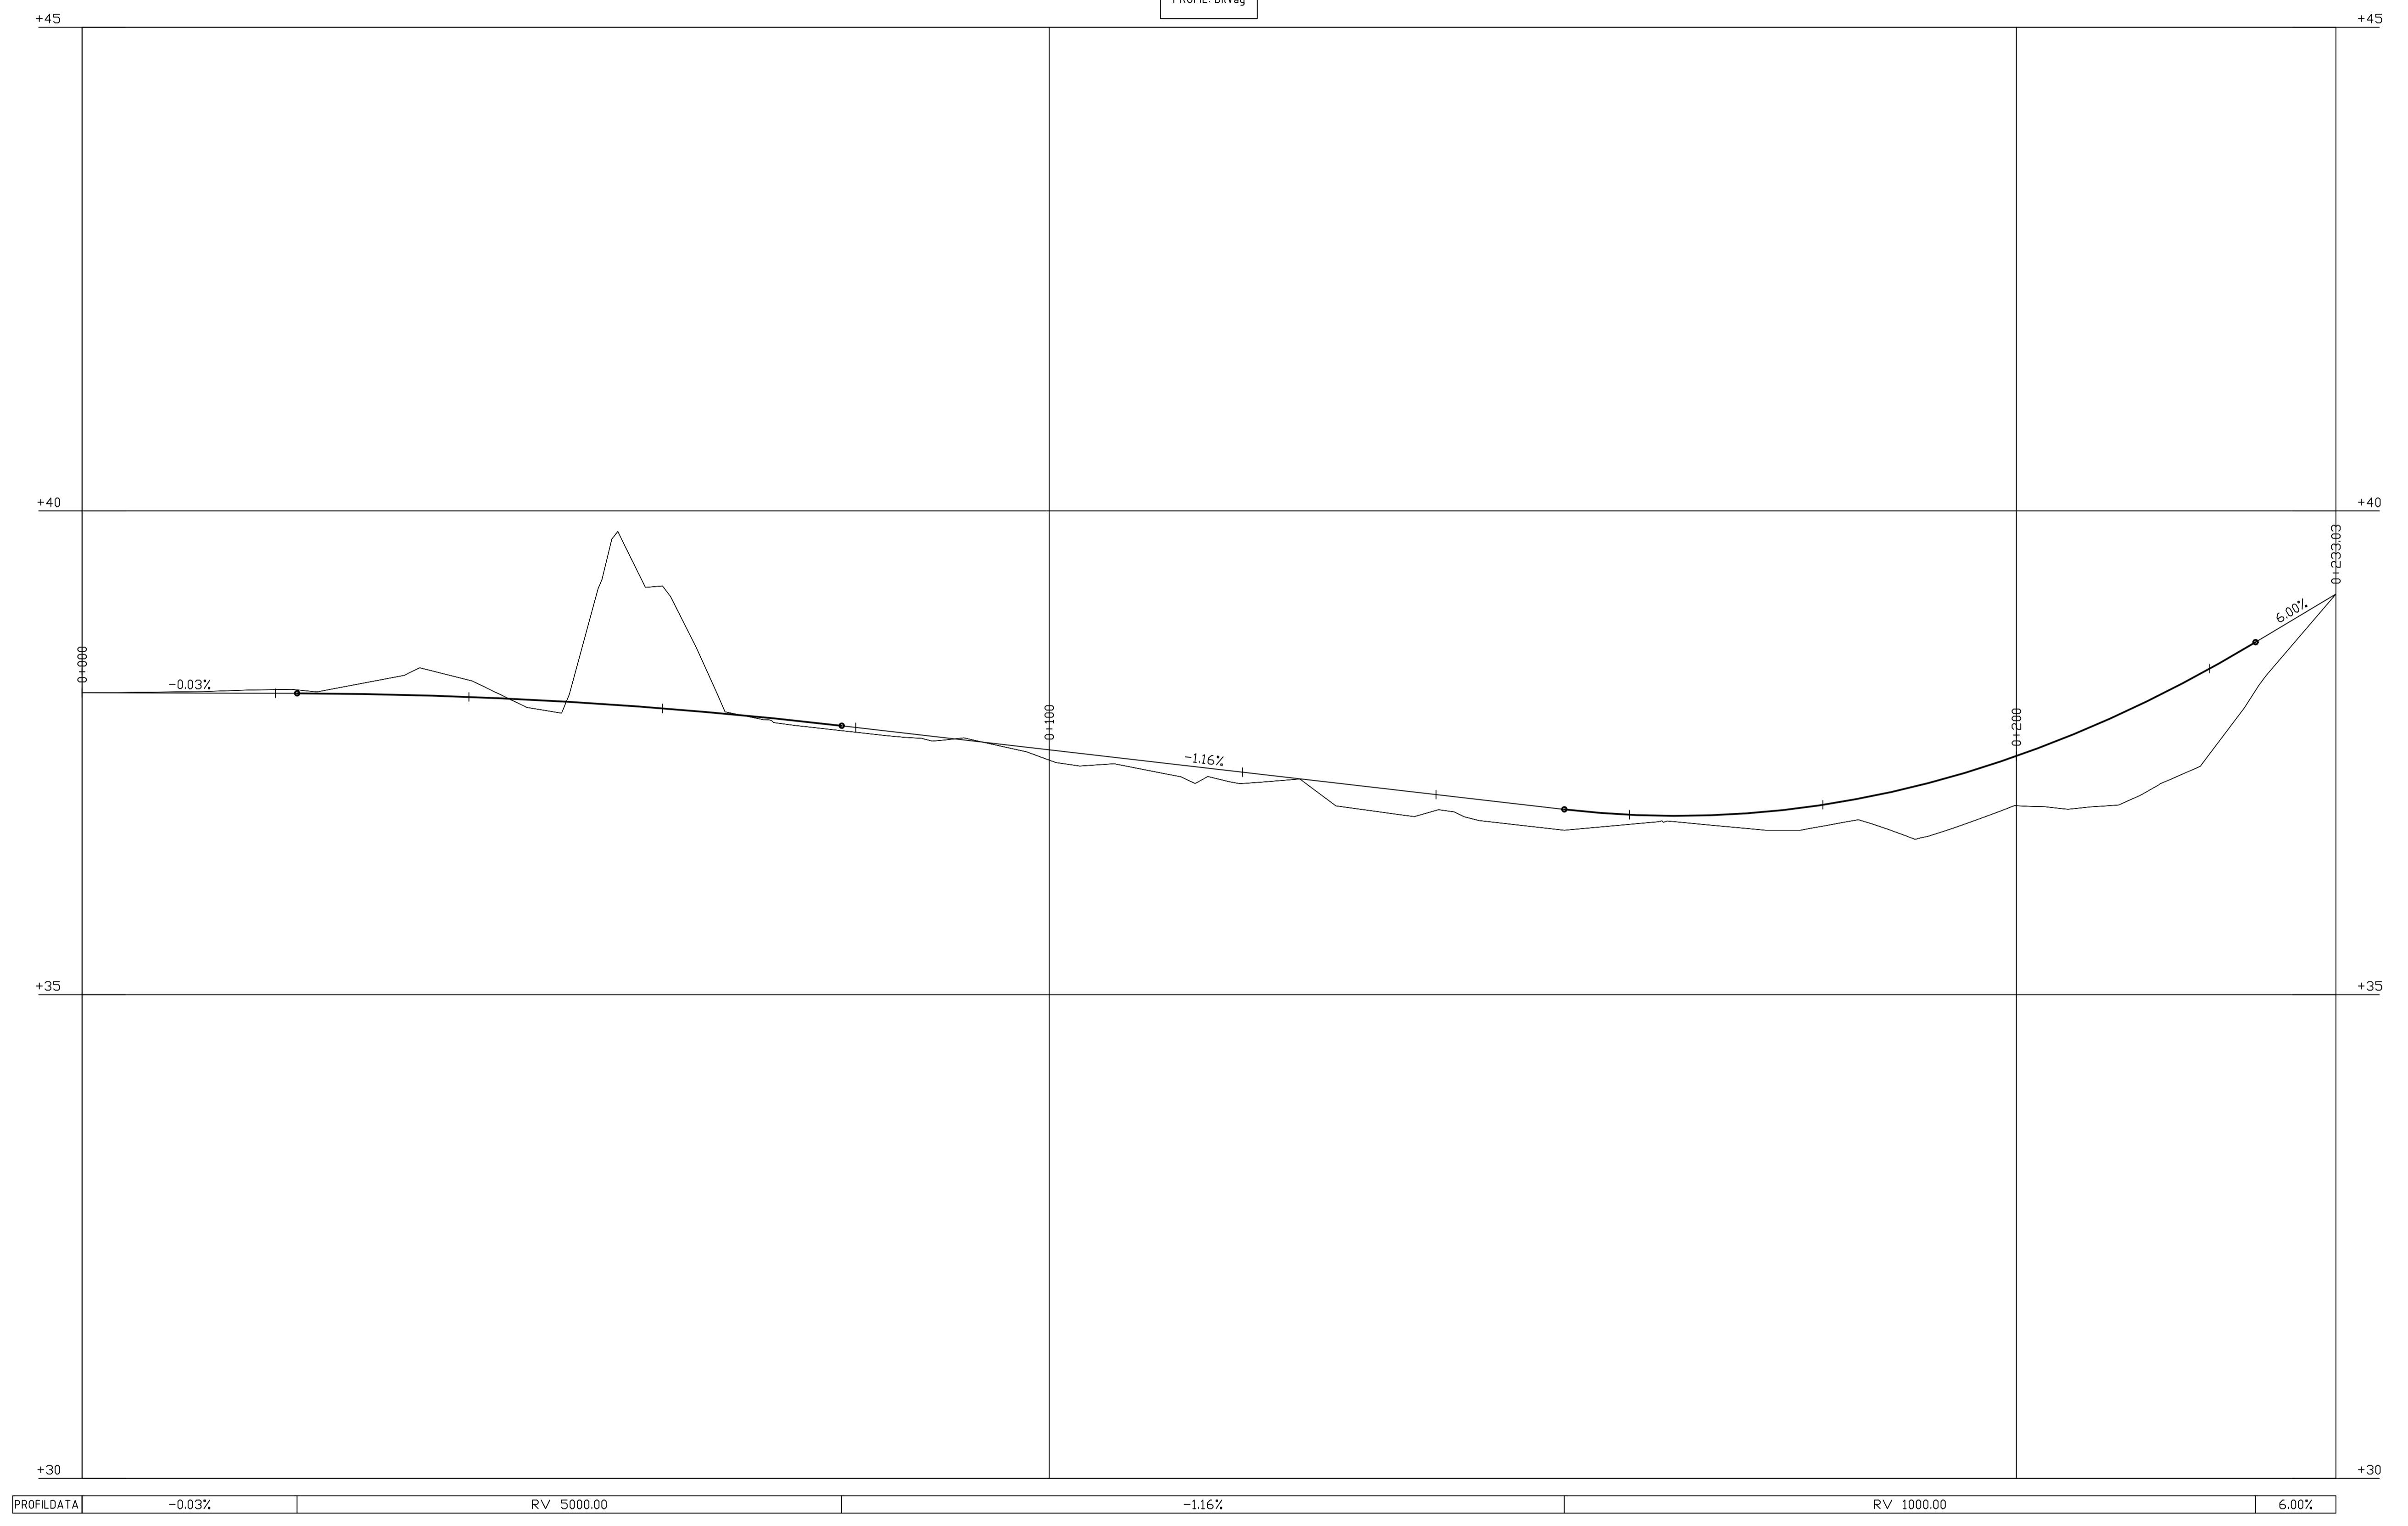

PROFILDATA	-0.03%	RV 5000.00	-1.16%	RV 1000.00	6.00%
------------	--------	------------	--------	------------	-------

REV	ANT	REV. DATUM	REV. AVSER	VERKS	REV.	D	GD	K?	ND
SWECO AB Skånegatan 3 Box 5397, 402 28 Göteborg Telefon 031-82 75 00 Telefax 031-62 77 22 				UPPRÄTTAD FÖR Uddevalla kommun Herrestads-Torp Alternativ 2a och 2b					
HANDLÄGGARE		VERIFIERAD	HAFT DEL						
P. AHLSTRÖM									
RITAD/DWG-FIL		KONSTR. AV	UPPDRAGSNUMMER		Plan				
Modell östra torp		PAHLSTRÖM	13009107		KONCEPT 2019-10-14				
GÖDKAND GÖTEBORG		SKALA	OBJEKTSNR		RITNINGSNR		REV		
		1:1000 (A1)							