
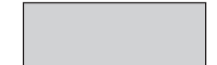
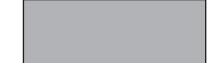



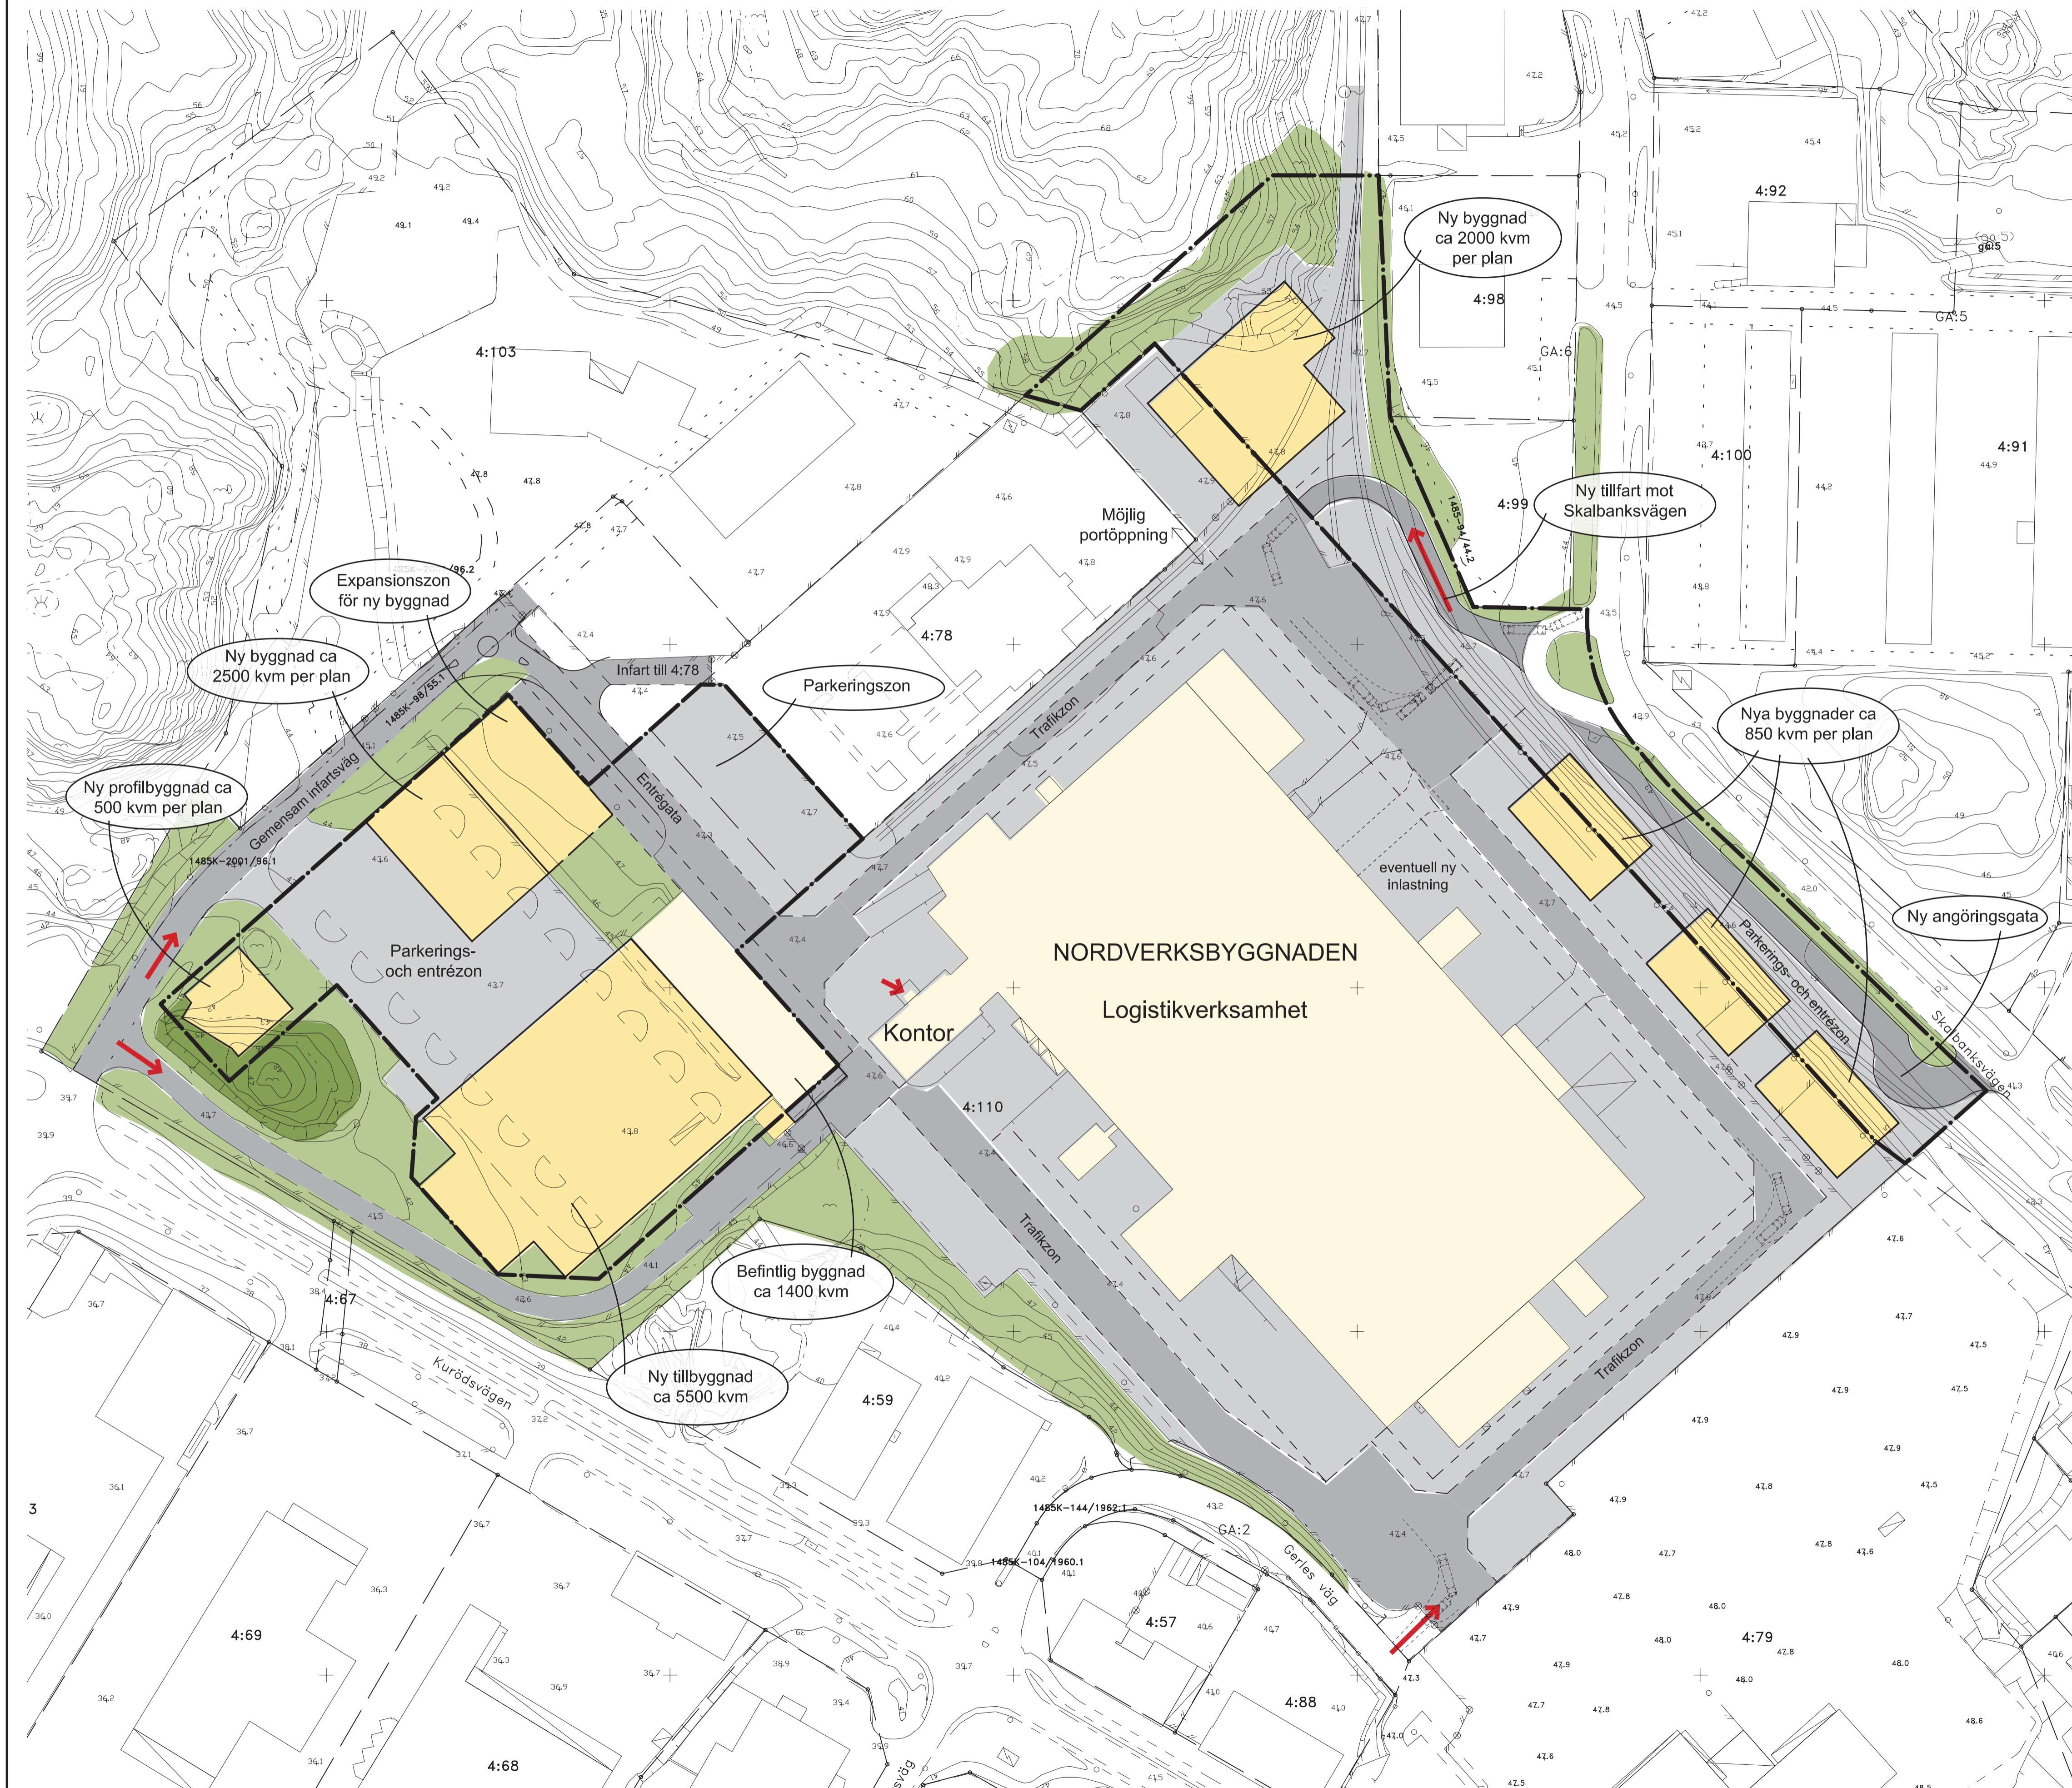


ILLUSTRATIONER

-  Gräns för planområdet
-  Parkerings- och entrézon
-  Trafikzoner, körytor, infartsvägar
-  Gräsytor, naturmark
-  Befintlig byggnad
-  Nya byggnader alternativt tillbyggnader



ANTAGANDEHANDLING

DETALJPLAN för del av KURÖD 4:110 m.fl. (Nordverk) Uddevalla, Uddevalla kommun


Upprättad 2009-04-27, kompletterad 2009-08-20

Rådhuset Arkitekter AB
Samhällsplanering & Miljö

Sören Mannberg
planeringsör

Anna Eklund
Landskapsarkitekt

ILLUSTRATION

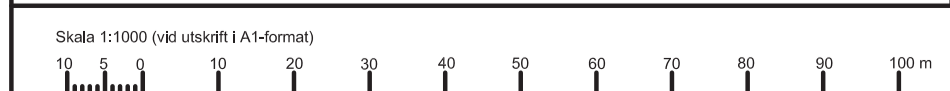

- Till planen hör följande handlingar:
- ✗ Planbeskrivning
 - ✗ Genomförandebeskrivning
 - ✗ Plankarta med bestämmelser
 - ✗ Illustration
 - ✗ Fastighetsförteckning
 - ✗ Utåtstämning, 2009-08-11
 - ✗ Samrådsredogörelse, 2009-01-13

Övriga handlingar:
✗ Bergteknisk utredning, Bergab 2008-12-09