

BETECKNINGAR

GRUNDKARTAN

- 1977 114 Registerområdesgräns
- Fastighetsbeteckningar
- Annat fastighetsgräns
- Områdesgräns enligt detaljplan
- Områdesgräns sammanfattande med fastighetsgräns
- Bostads- resp. uthus
- Annat byggnad resp skärmtak
- Staket
- Gärdesgård
- Häck
- Väg
- Stig
- Slätt
- Dike el. vattendrag
- Brunn
- Fixpunkt
- Polygonpunkt
- Ruhälspunkt
- Elledning
- Nivåkurvor
- Avvägd höjd
- Agoslagsgräns (alt. beteckningar)

STADSPLANEKARTAN

GRÄNSER

- Stadsplanegräns belägen 5m utanför fastställelseområdet
- Gällande områdesgräns avsedd att behållas
- Gällande områdesgräns avsedd att utgå
- Områdesgräns
- Bestämmelsegräns
- Områdesgräns från vilken mindre avvikelser får göras

OMRÅDEN

- Allmän plats
- Gata eller torg
- Park eller plantering
- Byggnadskvartar
- Industri
- Jm Småindustri
- Specialområden
- Ta Gatutrafik
- V Vattenområde

ÖVRIGA BETECKNINGAR

- MaFK som icke får bebyggas
- RV +1000 Vertikalradie konvex resp. konkav
- +1000 Förestegen gatuhöjd
- +0,0
- Byggnadshöjd
- Uttarfsförbud. Tvärsträck med pil markerar förbudets slut. Avser ej gatanslutningar

TILLÄGG TILL PLANBESTÄMMELSERNA

Byggnadshöjd
Eventuella torn, master, skorstenar, ventilationsanläggningar o dyl för överskrida byggnadshöjden

Administrativa bestämmelser

Villkor för bygglov
Bygglov får inte ges förrän markens lämplighet har säkerställts genom att markföroreningar saneras.

Genomförandetid

Genomförandetiden är 5 år från den dag planändringen vinner laga kraft för de delar som berörs av ändringen

Upplysningar

Geotekniska utredning ska beaktas avseende undergrund med säkerhetszon i anslutning till fjärrnet Runnevattnet, även för upplag

- Avgränsning mot plan UA 1043
- Avgränsning mot plan UA 296

FÖRSLAG TILL UTVIDGNING AV
STADSPLAN FÖR DEL AV
BJÖRBÄCK - GRÄSKÄRR
OMRÅDE 8

FAST. NÖTHULT 1:14 M.F.L.
I BÅVE OCH UDDEVALLA REGISTEROMRÅDE
UDDEVALLA KOMMUN

UPPRÄTTAT AV
BOHUSKOMMUNERNAS BYGGNADESKONTOR

UDDEVALLA 1986-11-20 REV. 1987-01-20

GUNNAR HAMMARSTRÖM JAN FLORSTAM KAY GRANBERG


SKALA 1:2000
10 0 10 20 30 40 50 100 150 200 m

Ändring av detaljplan för del av Björbäck - Gräskärr, omr 8 Kuröd 4:66

Upprättad av Miljö och Stadsbyggnad 2014-05-28

Charles Hörnstein
planarkitekt

Antagen 2014-06-13
Laga kraft 2014-07-09

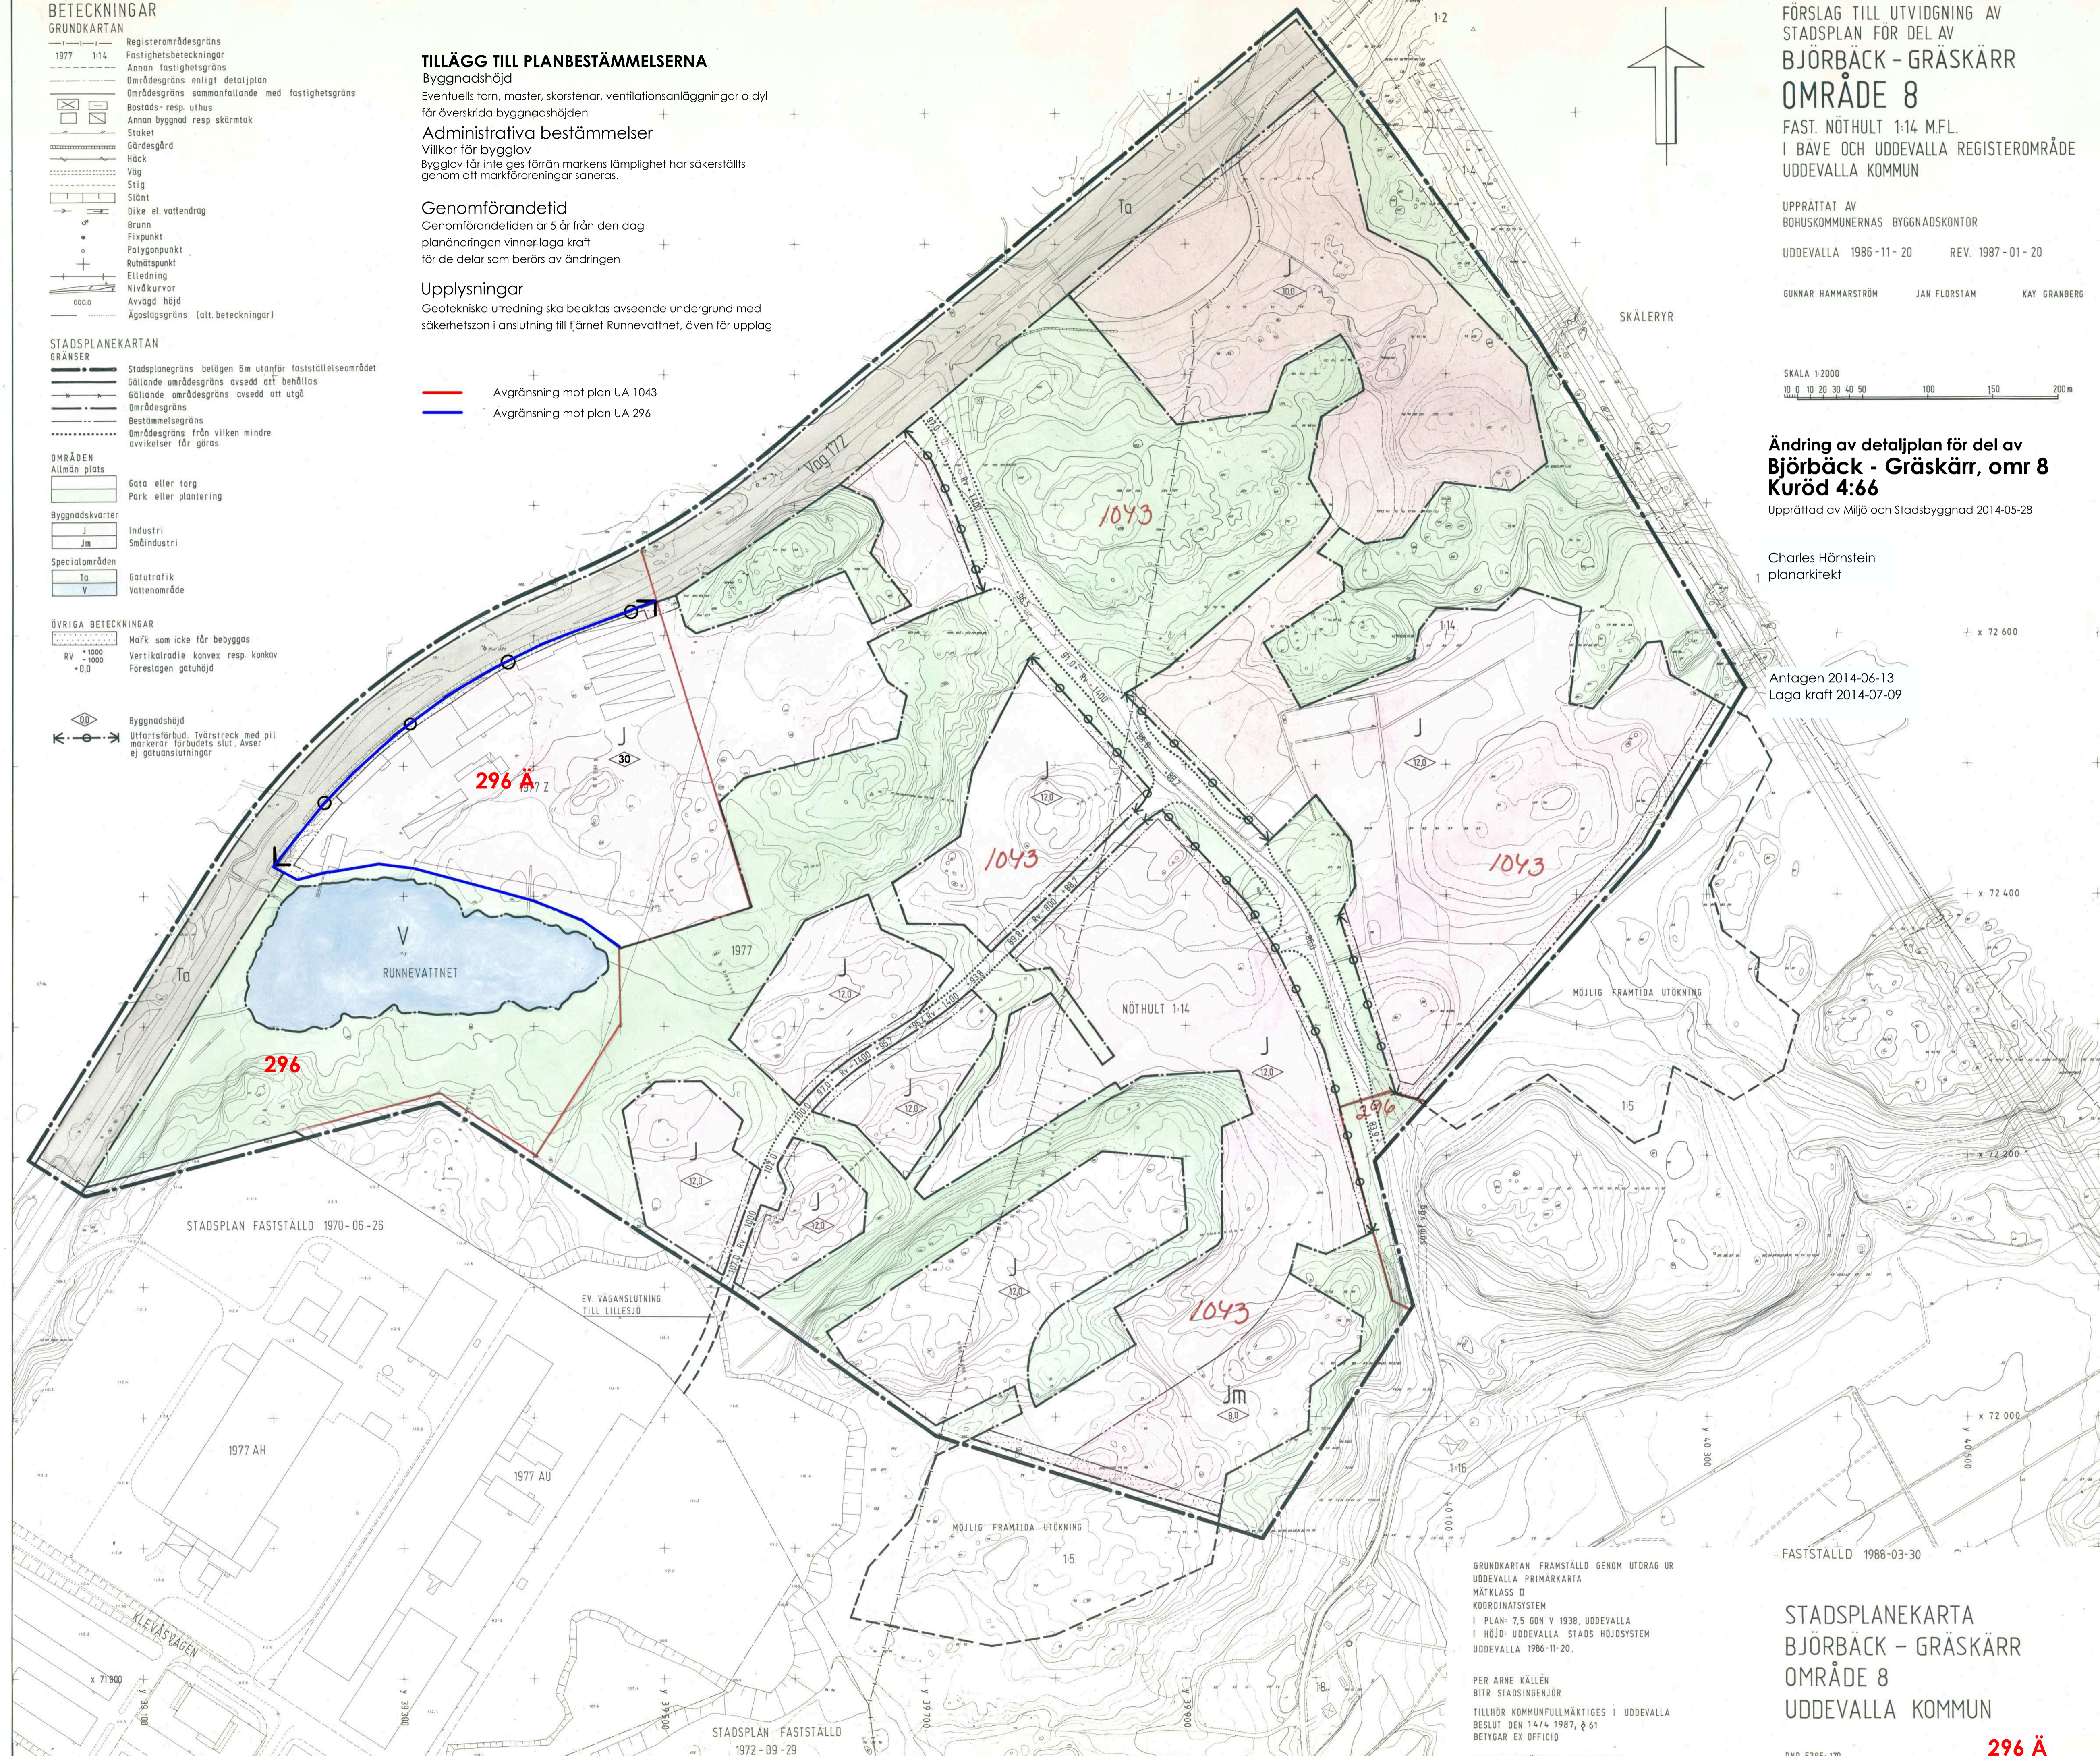

STADSPLAN FASTSTÄLLD 1970-06-26

EV. VÄGANSLUTNING TILL LILLESJÖ

1977 AH

1977 AU

STADSPLAN FASTSTÄLLD 1972-09-29

GRUNDKARTAN FRAMSTÄLLD GENOM UDRAG UR
UDDEVALLA PRIMÄRKARTA
MÄTKLASS II
KOORDINATSYSTEM
I PLAN: 7,5 GÖN V 1938, UDDEVALLA
I HÖJD: UDDEVALLA STADS HÖJDSYSTEM
UDDEVALLA 1986-11-20.

PER ARNE KÄLLÉN
BITR STADSINGENJÖR
TILLHÖR KOMMUNFULLMÄKTIGES I UDDEVALLA
BESLUT DEN 14/4 1987, § 61
BEIYGAR EX OFFICIO
KOMMUNFULLMÄKTIGES SEKRETERÄRE

FASTSTÄLLD 1988-03-30

STADSPLANEKARTA
BJÖRBÄCK - GRÄSKÄRR
OMRÅDE 8
UDDEVALLA KOMMUN

296 Ä

DNR 5385-179