



Beräkning av storlek på fördröjningsmagasin och lösning är baserat på dessa antaganden:

Magasinen skall kunna fördröja störtregn under en period om 10 minuter.

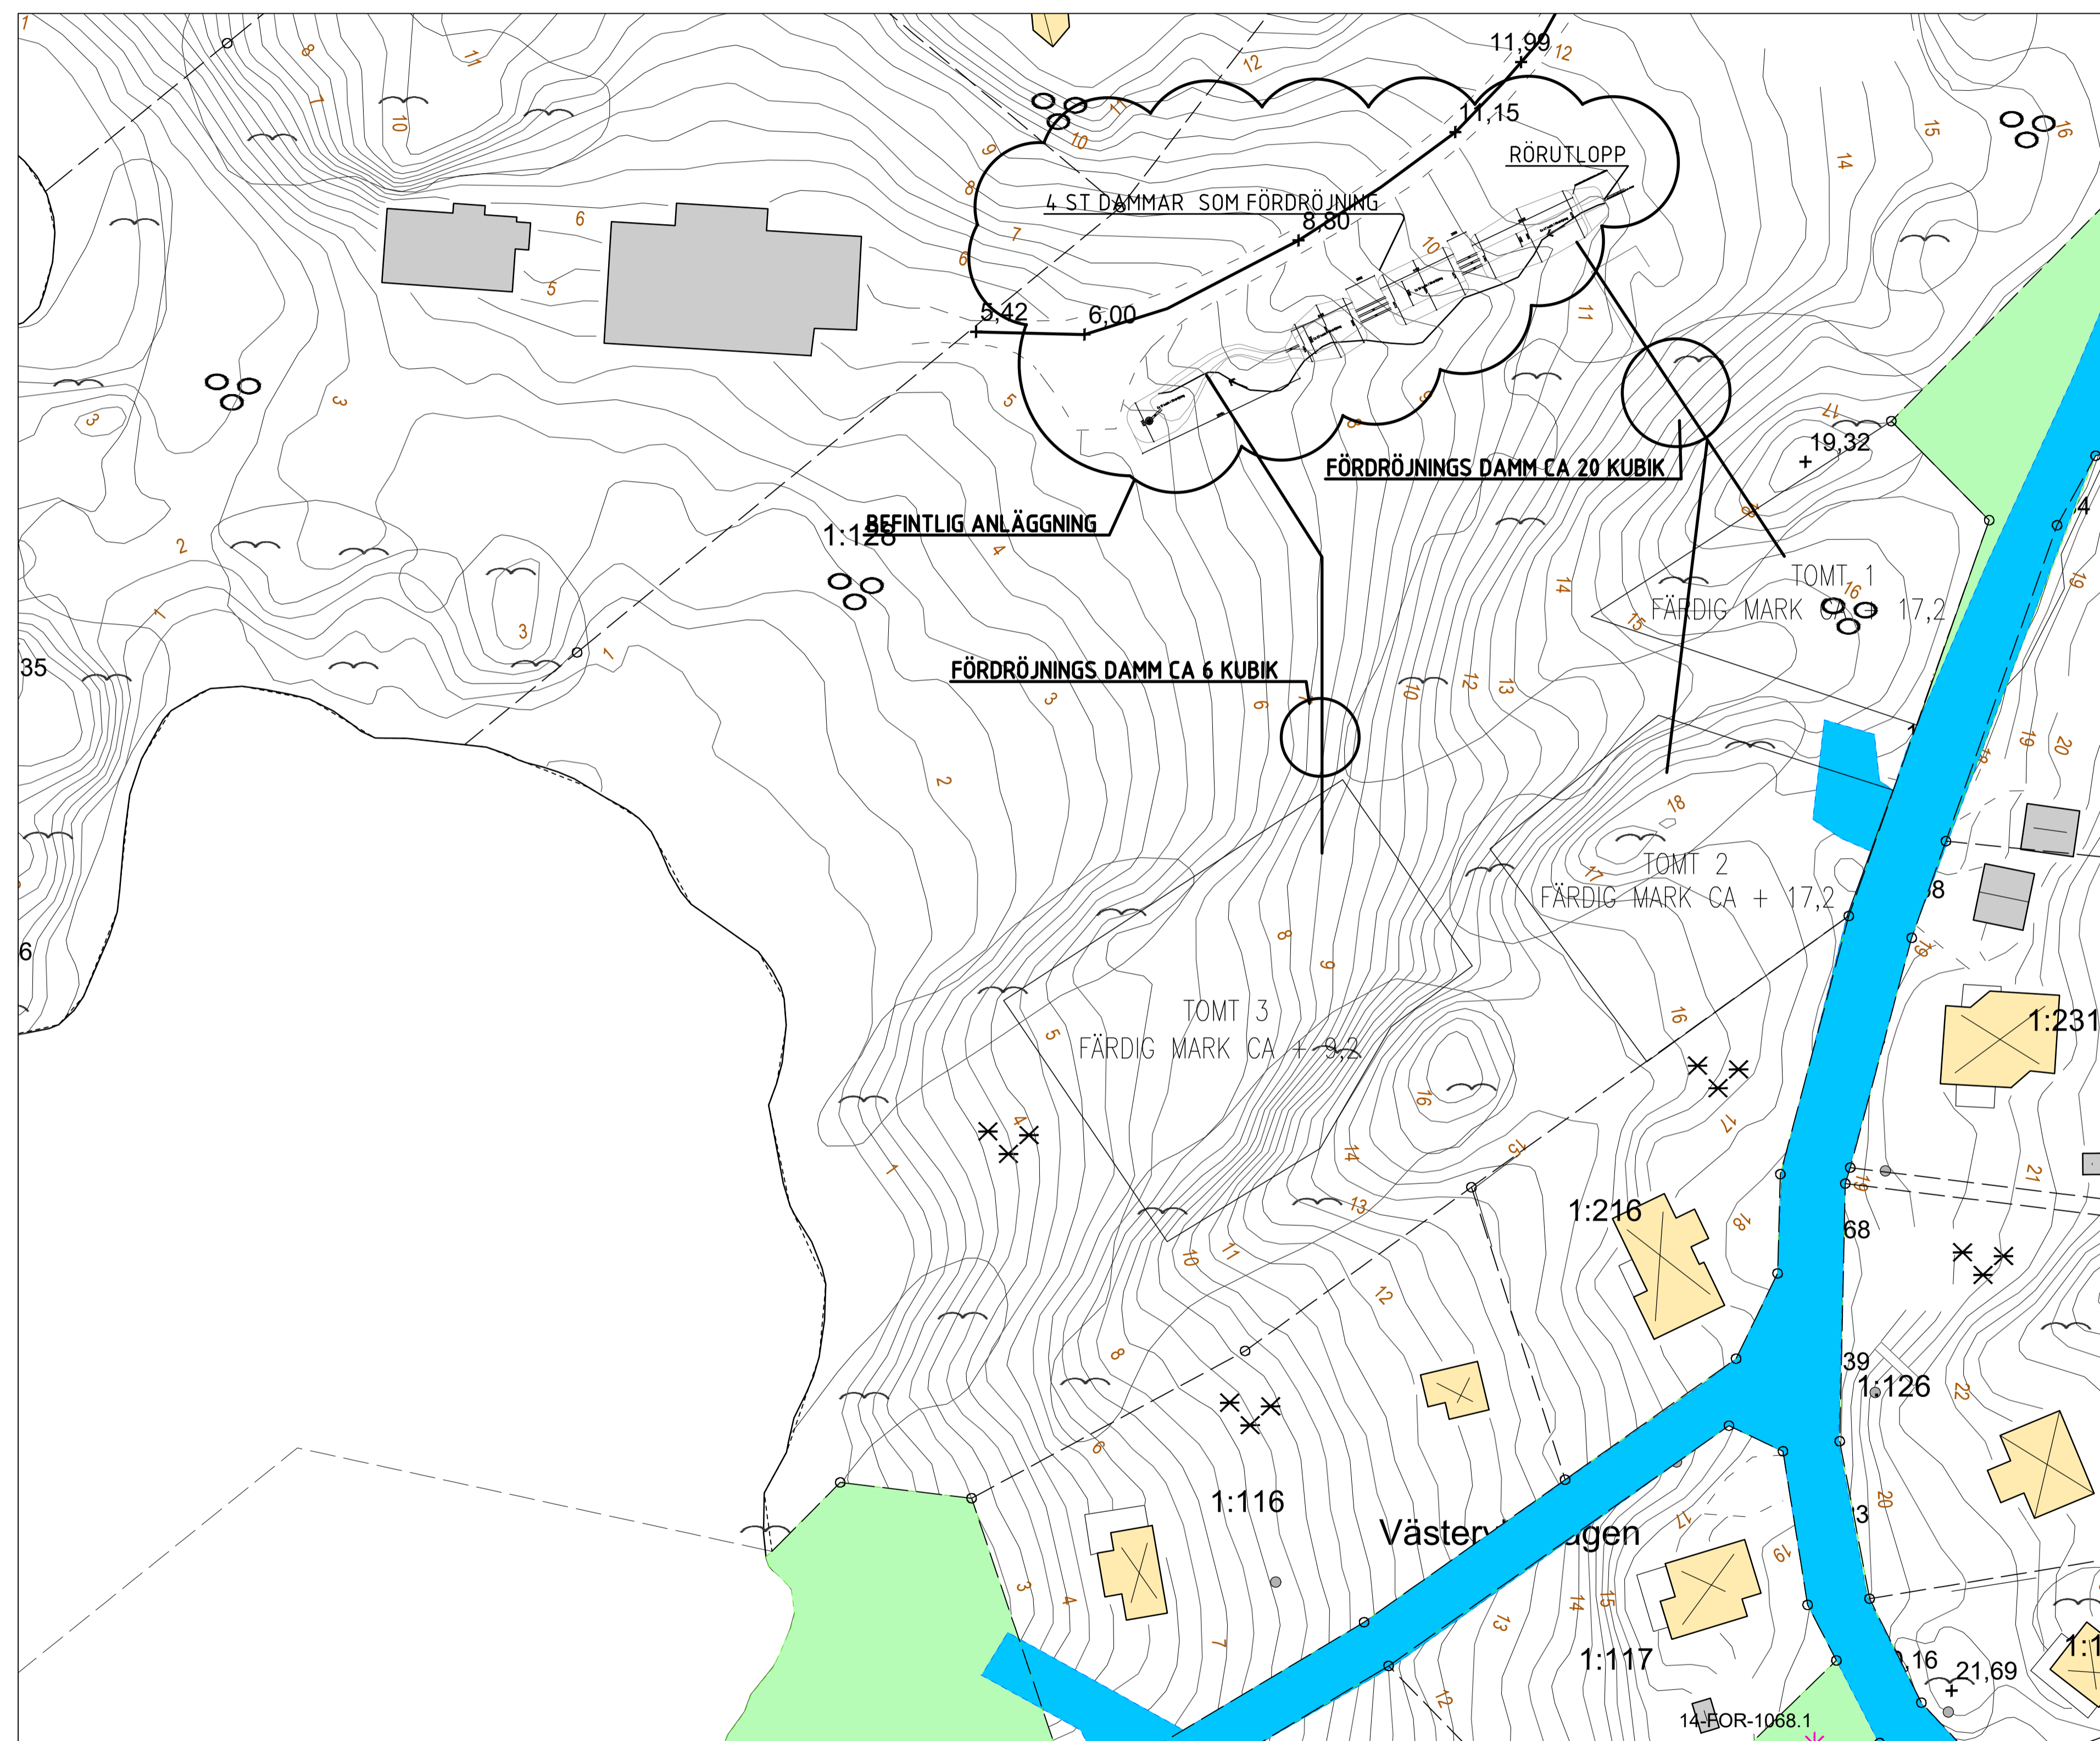

BET	ANT	ÄNDRINGEN AVSER	DATUM	SIGN
DAGVATTENBERÄKNING				
AMMENÅS 1:XXX-XXX				
UDDEVALLA KOMMUN				
 SÖDERGATAN 24 · 451 40 UDDEVALLA TEL 0522-152 01				
UPPDRAG NR 3818	RITAD/KONSTR AV KE	HANDLÄGGARE KE		
DATUM 2020-09-02	ANSVARIG KENT ERIKSSON			
AMMENÅS 1:XXX-XXX				
UPPSKATTAD AVRINNING FRÅN OMRÅDET				
FÖRSLAGSHANDLING				
SKALA 1:500 (A1) 1:1000 (A3)	NUMMER VA-100	BET		