

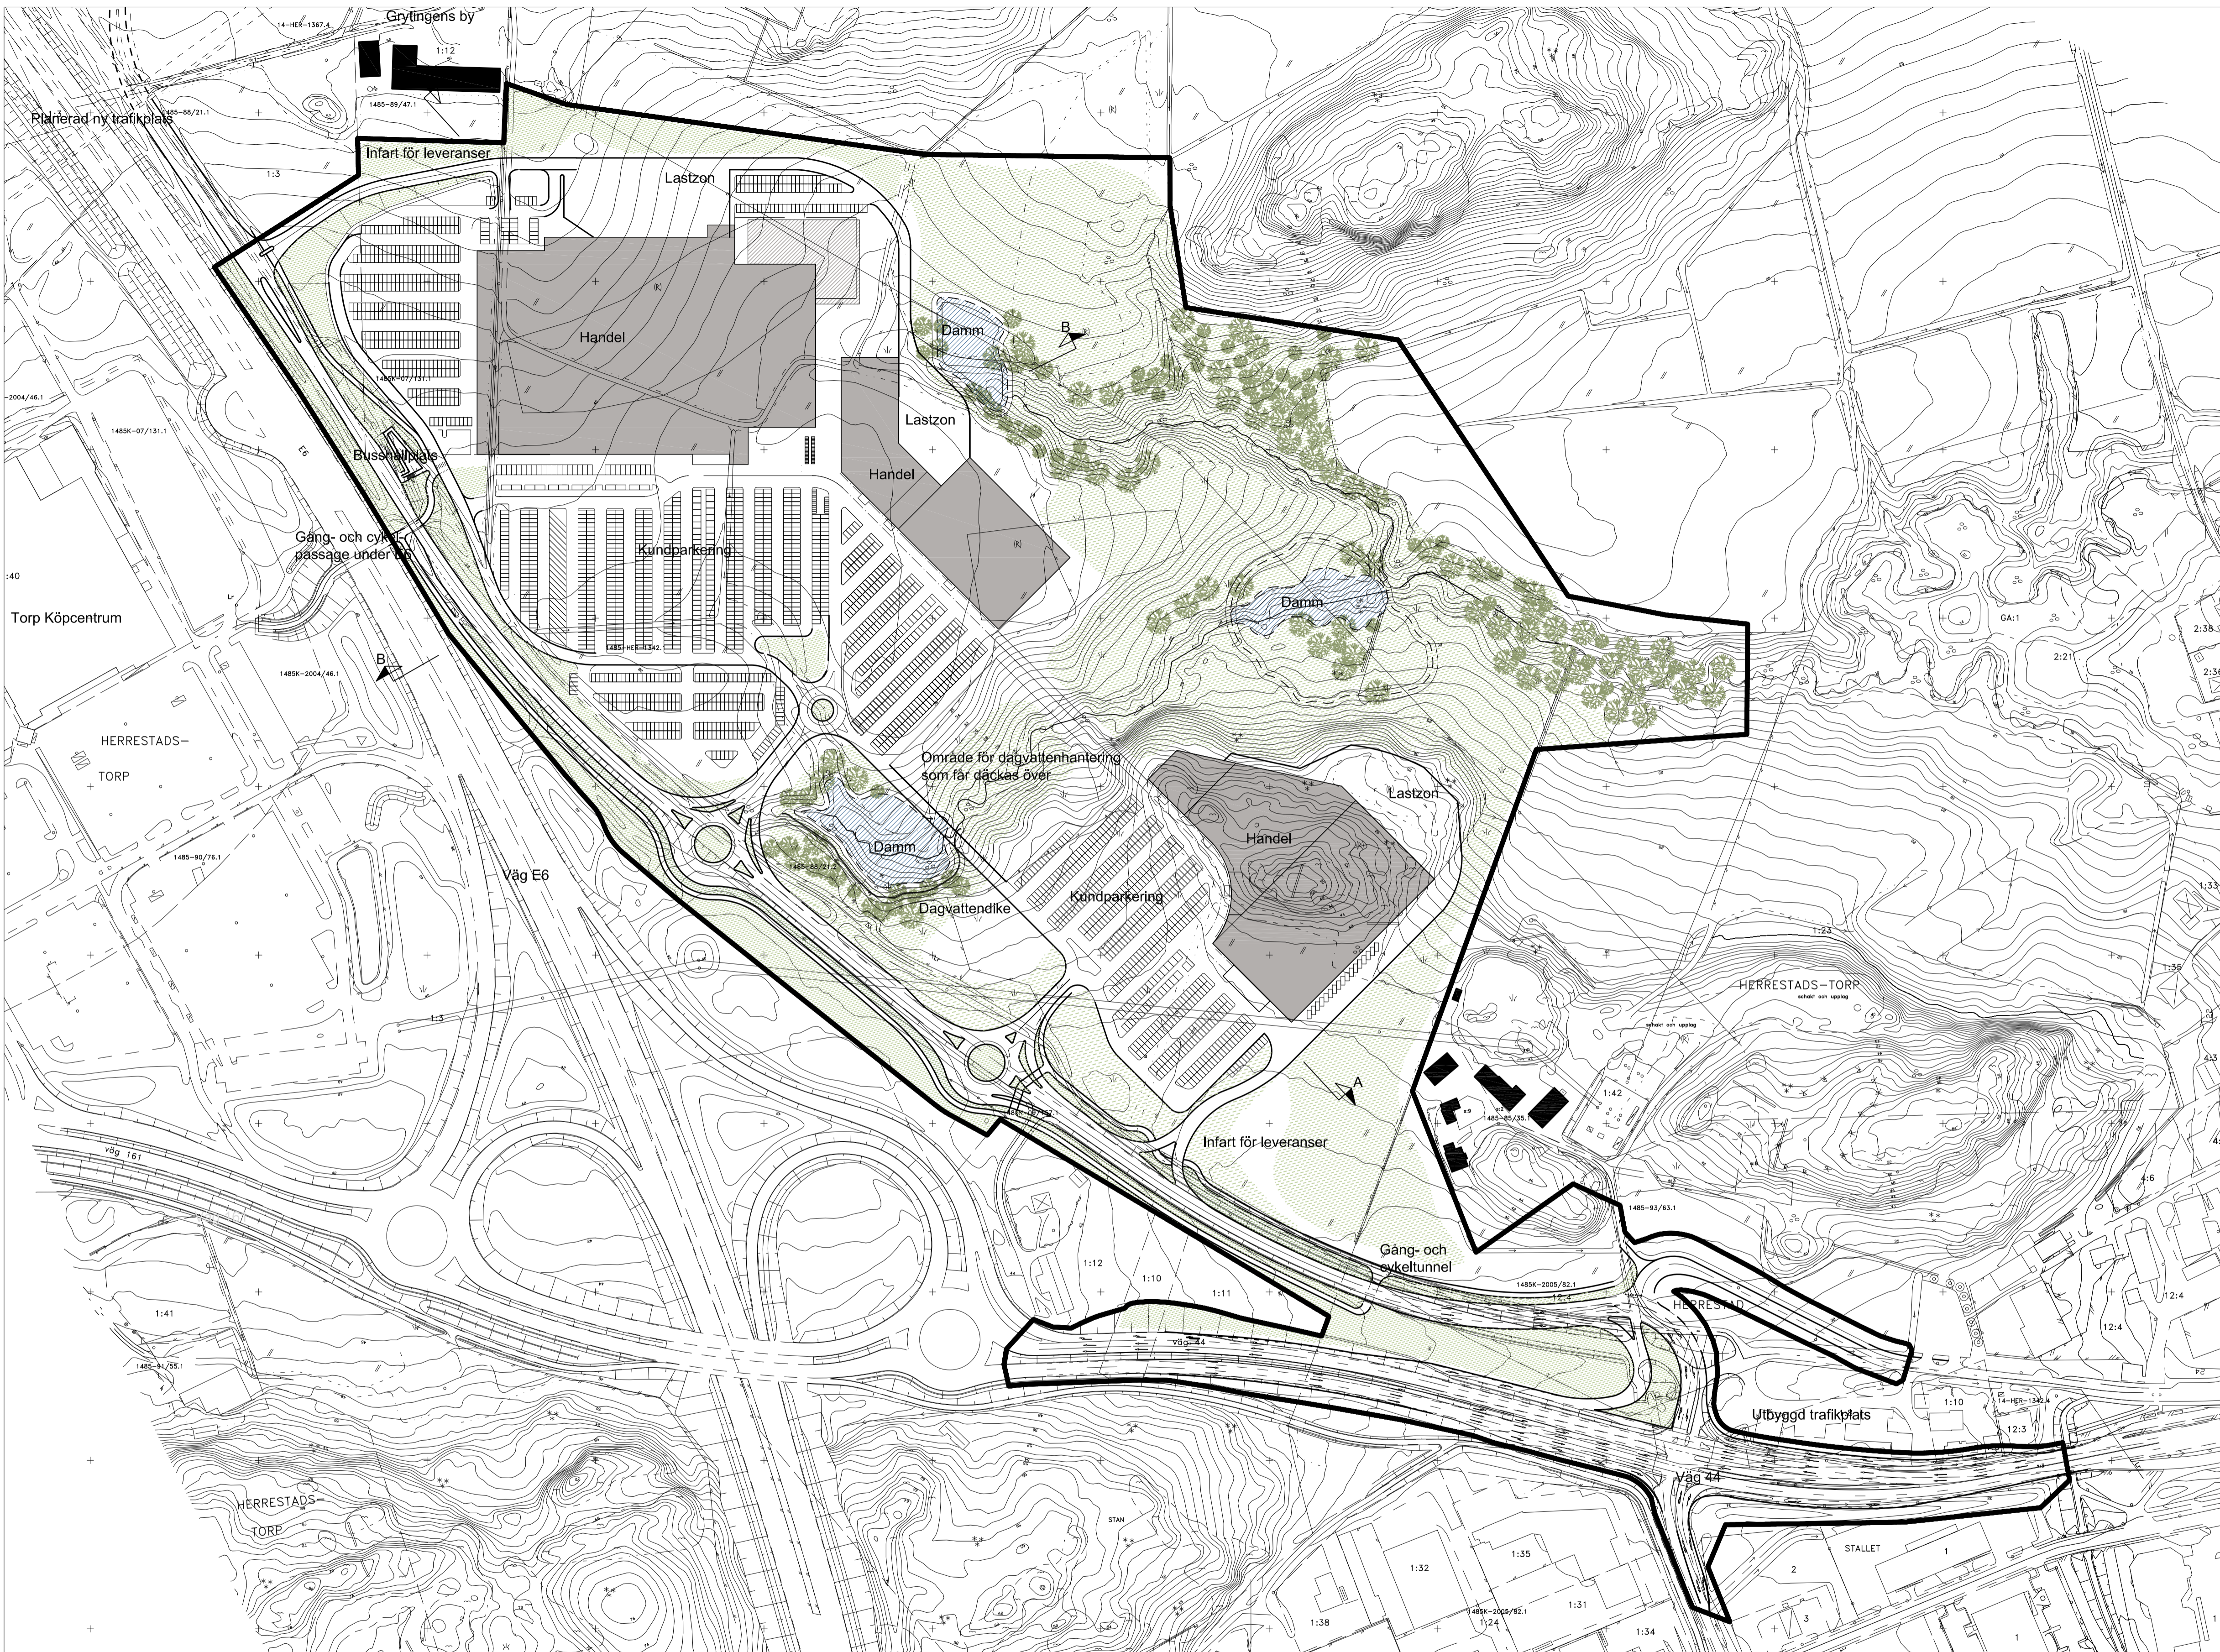


Planens nr: HE 151
 Antagen av KF: 2010-06-23, §158
 Laga kraft: 2010-10-07

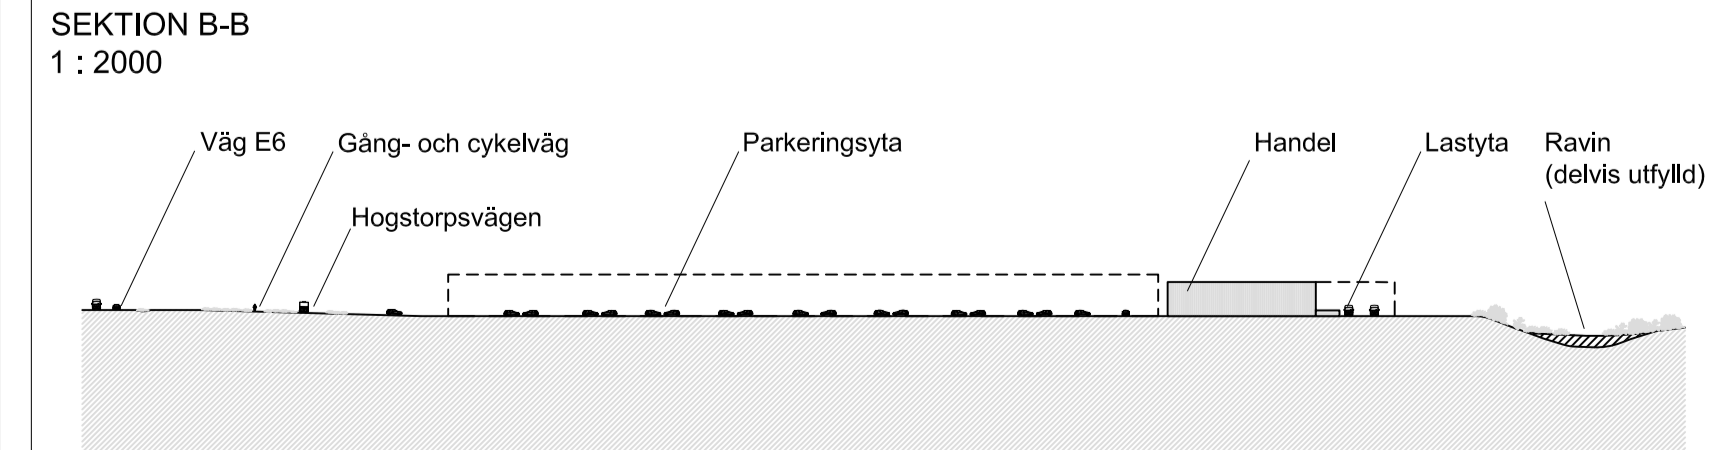

-  Ny bebyggelse
-  Befintlig bebyggelse
-  Grönska
-  Dagvattendamm
-  Icke hårdgjord mark
-  Parkeringsytor

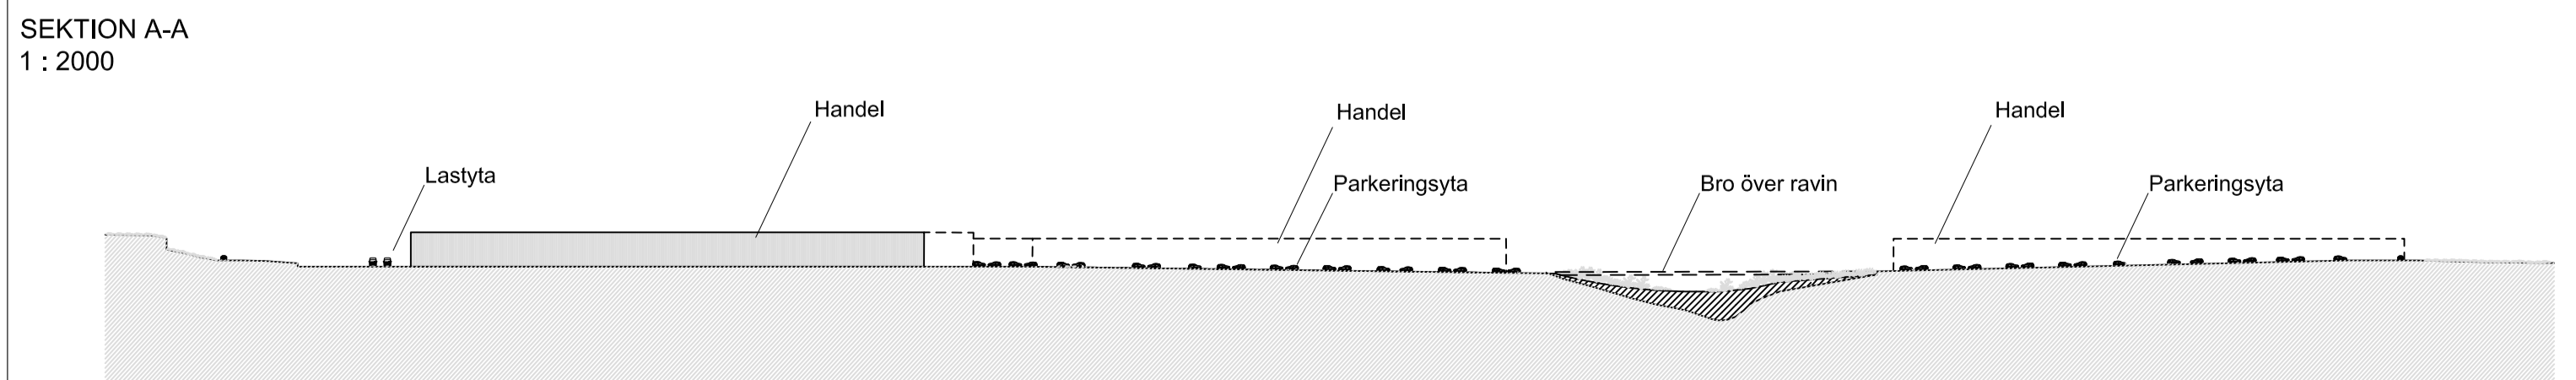

Illustrationskarta		Beslutsdatum	Instans
Detaljplan för Östra Torp (Herrestads-Torp 1:3 m.fl.)			
Uddevalle kommun			
Upprättad 2010-05-05	Reviderad 2010-06-17		
Magnus Larsson Planarkitekt, Sweco Architects	Hans Johansson Planchef, Uddevalle kommun		

